Voor de afkortingen van het type fundering, omhulling en aanvul-ling : zie typedetail nr.1

Vergelijkingsvlak
1.00 m T.A.W.

Profielnummer		
Tussenafstand		
Bestaand maaiveld		
Tussenafstand		
Toekomstig maaiveld		
Persleiding	Tussenafstand	
	Helling en ø	
	Bodemhoogte	
	Max. hydraul. peil	
	Legkarakteristieken	
	Tussenafstand	
	Helling en ø	
	Bodemhoogte	
	Max. hydraul. peil	
	Legkarakteristieken	

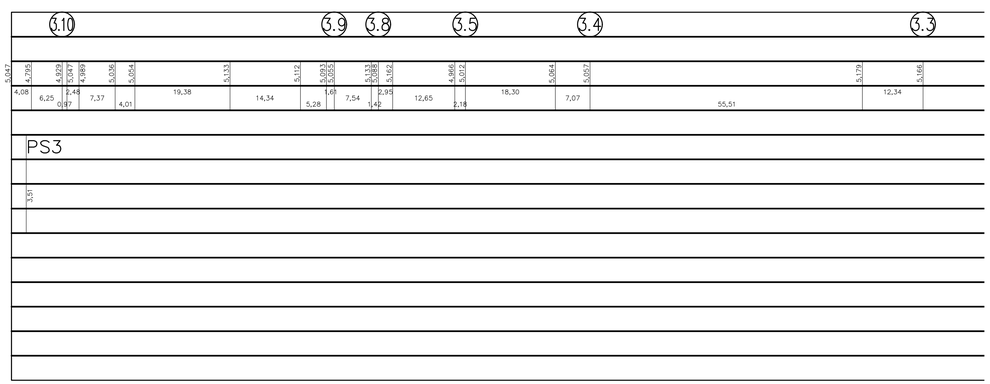

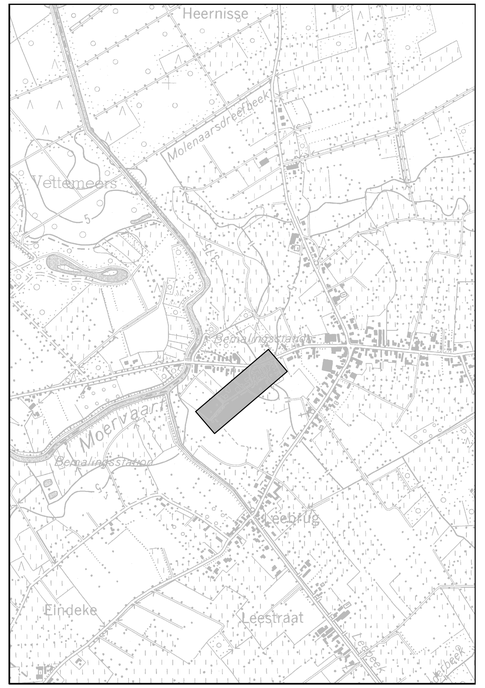

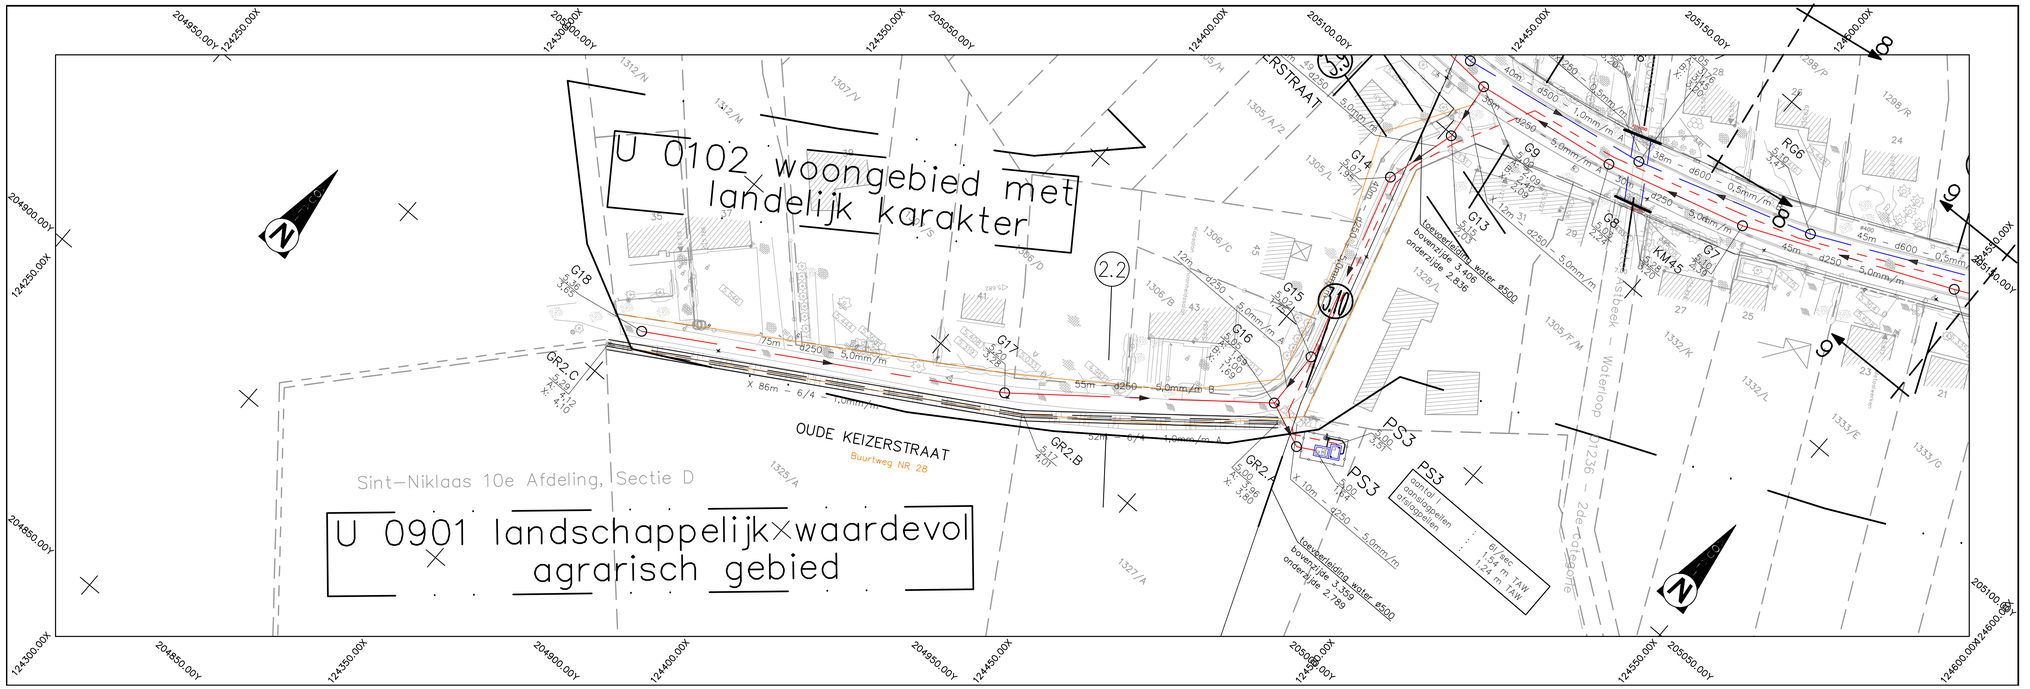

Nr.	Datum	Historiek
3	23.08.2018	Ontwerpfase 1: aandeel stad Sint-Niklaas
2	31.08.2017	Ontwerpfase 1
1	12.12.2016	Haalbaarheidstudie

stad Sint-Niklaas

Provincie : OOST-VLAANDEREN
Stad/Gemeente : SINT-NIKLAAS – SINAAI

Projectnummer : 22.689
Projectnaam : Aansluiting Zwaanaarde

Nummer : 22689/1/17 -1-1.10b/19

Titel : ONTWERPPLAN COLLECTOR- EN RIOLERINGSWERKEN
Oude Keizerstraat

NV Aquafin	Studiebureau	Aannemer	Stad Sint-Niklaas	Schaal : 1/500
Gezien en goedgekeurd door NV Aquafin directeur Infrastructuur	Pr. Van Thorenlaan 15 9120 Beveren tel: 03 750 54 06 fax: 03 777 01 88 e-mail: info@rtas.be internet: www.rtas.be		Gezien en goedgekeurd	Opp. 0.62m²
ing. D. De Woele				Dossiernr. 16.009W