Voor de afkortingen van het type fundering, omhulling en aanvul-ling : zie typedetail nr.1

Vergelijkingsvlak
2.00 m T.A.W.

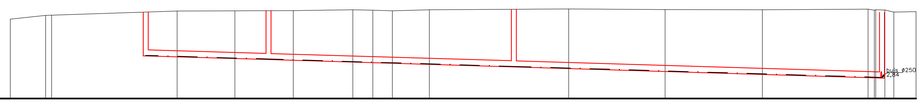

Profielnummer		
Tussenafstand		
Bestaand maaiveld		
Tussenafstand		
Toekomstig maaiveld		
DWA-riolering	Tussenafstand	
	Helling en Ø	
	Bodemhoogte	
	Max. hydraul. peil	
	Legkarakteristieken	
RWA-riolering	Tussenafstand	
	Helling en Ø	
	Bodemhoogte	
	Max. hydraul. peil	
	Legkarakteristieken	

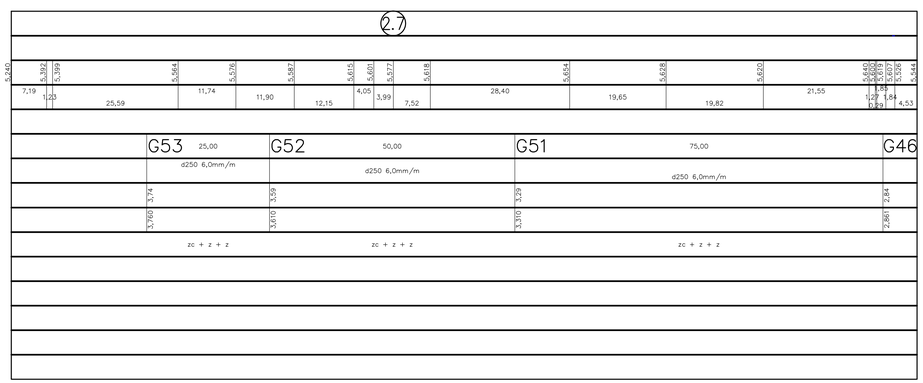

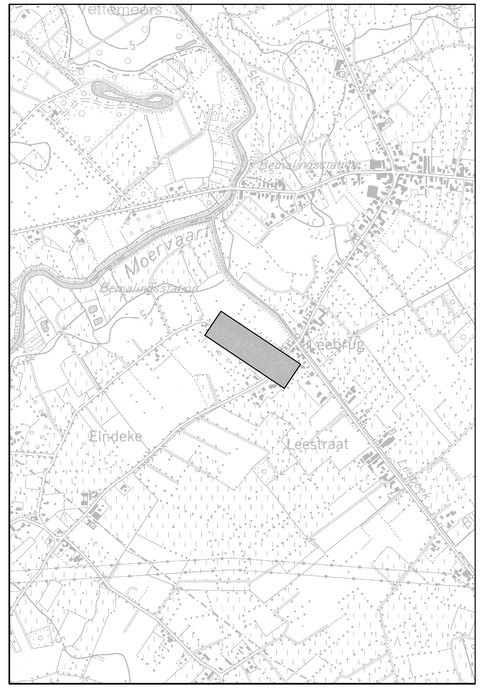

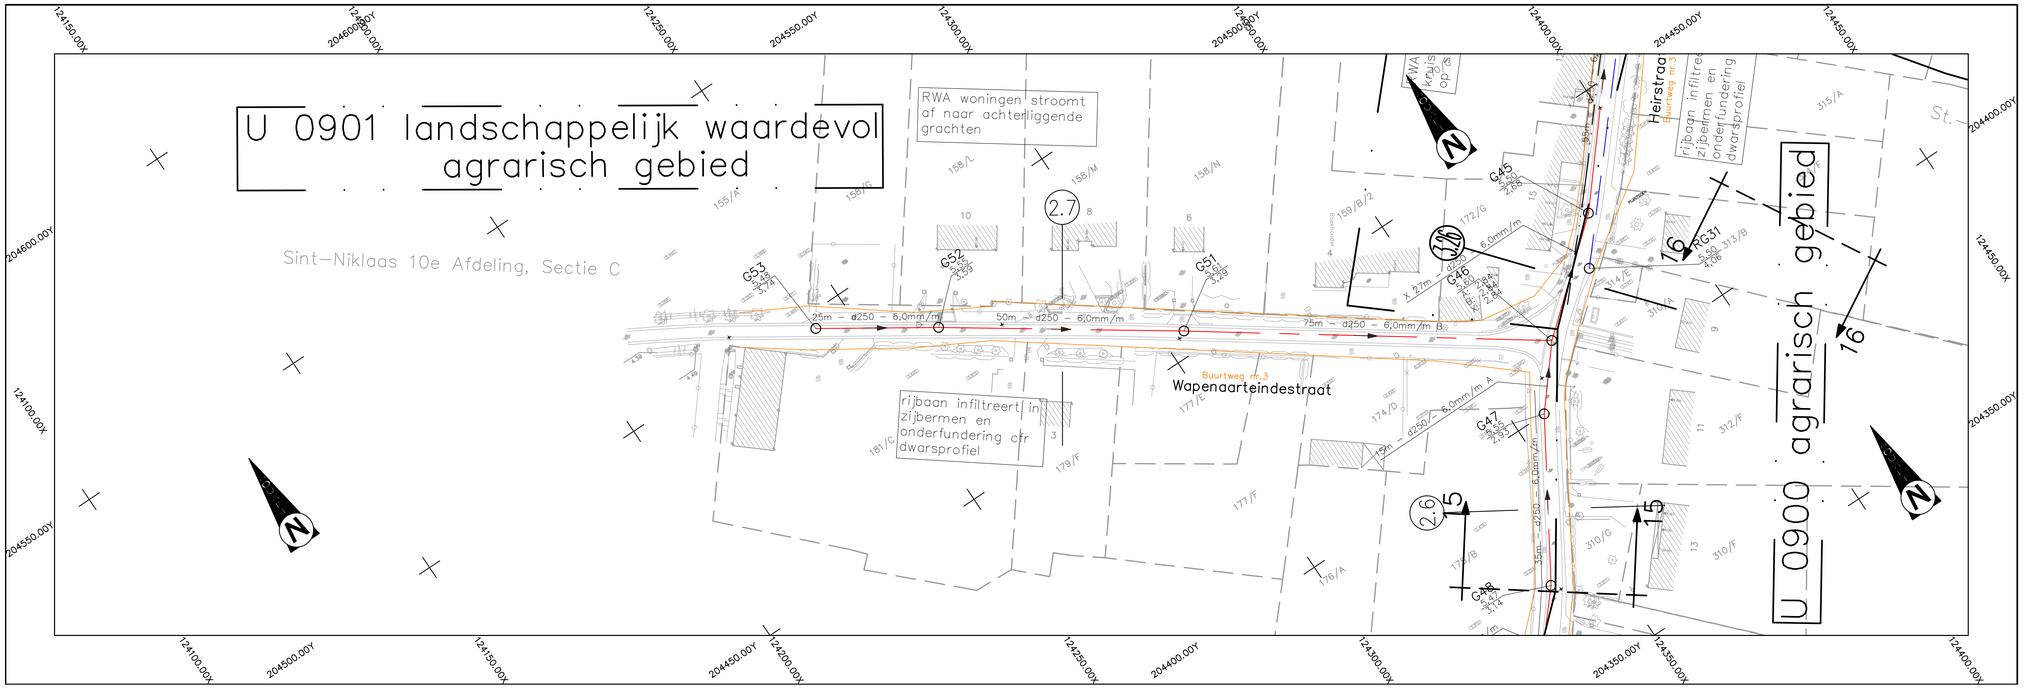

Nr.	Datum	Historiek
3	23.08.2018	Ontwerpfase 1: aandeel stad Sint-Niklaas
2	31.08.2017	Ontwerpfase 1
1	12.12.2016	Haalbaarheidsstudie

Provincie : OOST-VLAANDEREN
Stad/Gemeente : SINT-NIKLAAS – SINAAI

Projectnummer : 22.689
Projectnaam : Aansluiting Zwaanaarde

Nummer : 22689/1/17 -1-1.17/19

Titel : ONTWERPPLAN COLLECTOR- EN RIOLERINGSWERKEN
Wapenaarteindestraat

NV Aquafin
Gezien en goedgekeurd door NV Aquafin directeur Infrastructuur
ing. D. De Woele

Studiebureau
Pr. Van Hovestraat, 15
9120 Beveren
tel: 03/750 54 06
fax: 03/777 01 88
e-mail: info@rtas.be
internet: www.rtas.be

Aannemer

Stad Sint-Niklaas
Gezien en goedgekeurd

Schaal : 1/500
Opp. 0.62m²
Dossiernr. 16.009W