Voor de afkortingen van het type fundering, omhulling en aanvul- ling : zie typedetail nr.1

Vergelijkingsvlak
1.00 m T.A.W.

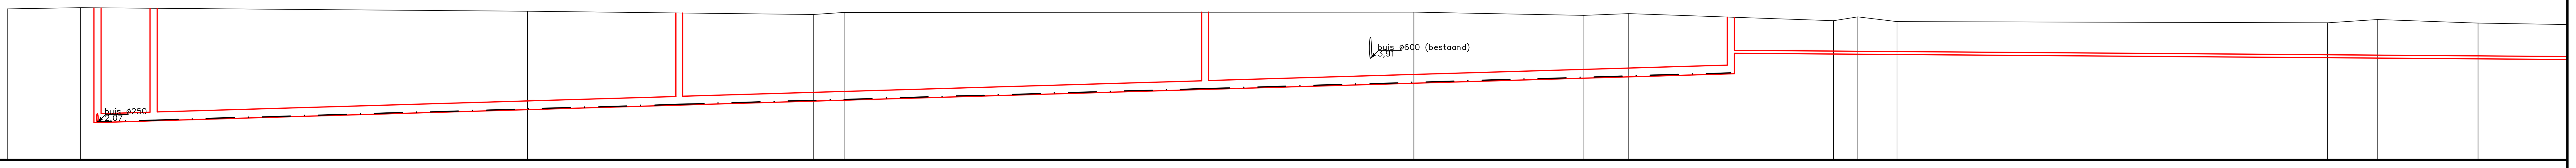

Profielnummer		3.28 ; 2.8
Tussenafstand		
Bestaand maaiveld		5,324 ; 5,352 ; 5,252 ; 5,163 ; 5,218 ; 5,228 ; 5,139 ; 5,184 ; 4,982 ; 5,093 ; 4,954 ; 4,926 ; 5,017 ; 4,917
Tussenafstand		10,46 ; 63,75 ; 40,76 ; 4,40 ; 81,29 ; 24,23 ; 6,41 ; 29,20 ; 3,49 ; 5,56 ; 61,42 ; 7,16 ; 14,32 ; 15,06
Toekomstig maaiveld		
DWA–riolering	Tussenafstand	G43 ; 8,00 ; G54 ; 75,00 ; G55 ; 75,00 ; G56 ; 75,00 ; G57
	Helling en ø	d250 6,0mm/m ; d250 6,0mm/m ; d250 6,0mm/m ; d250 6,0mm/m
	Bodemhoogte	2,07 ; 2,12 ; 2,57 ; 3,02 ; 3,47 ; 4,05
	Max. hydraul. peil	2,095 ; 2,142 ; 2,592 ; 3,042 ; 3,491
	Legkarakteristieken	zc + z + z ; zc + z + z ; zc + z + z ; zc + z + z
	Tussenafstand	D01
	Helling en ø	
	Bodemhoogte	4,74
	Max. hydraul. peil	
	Legkarakteristieken	

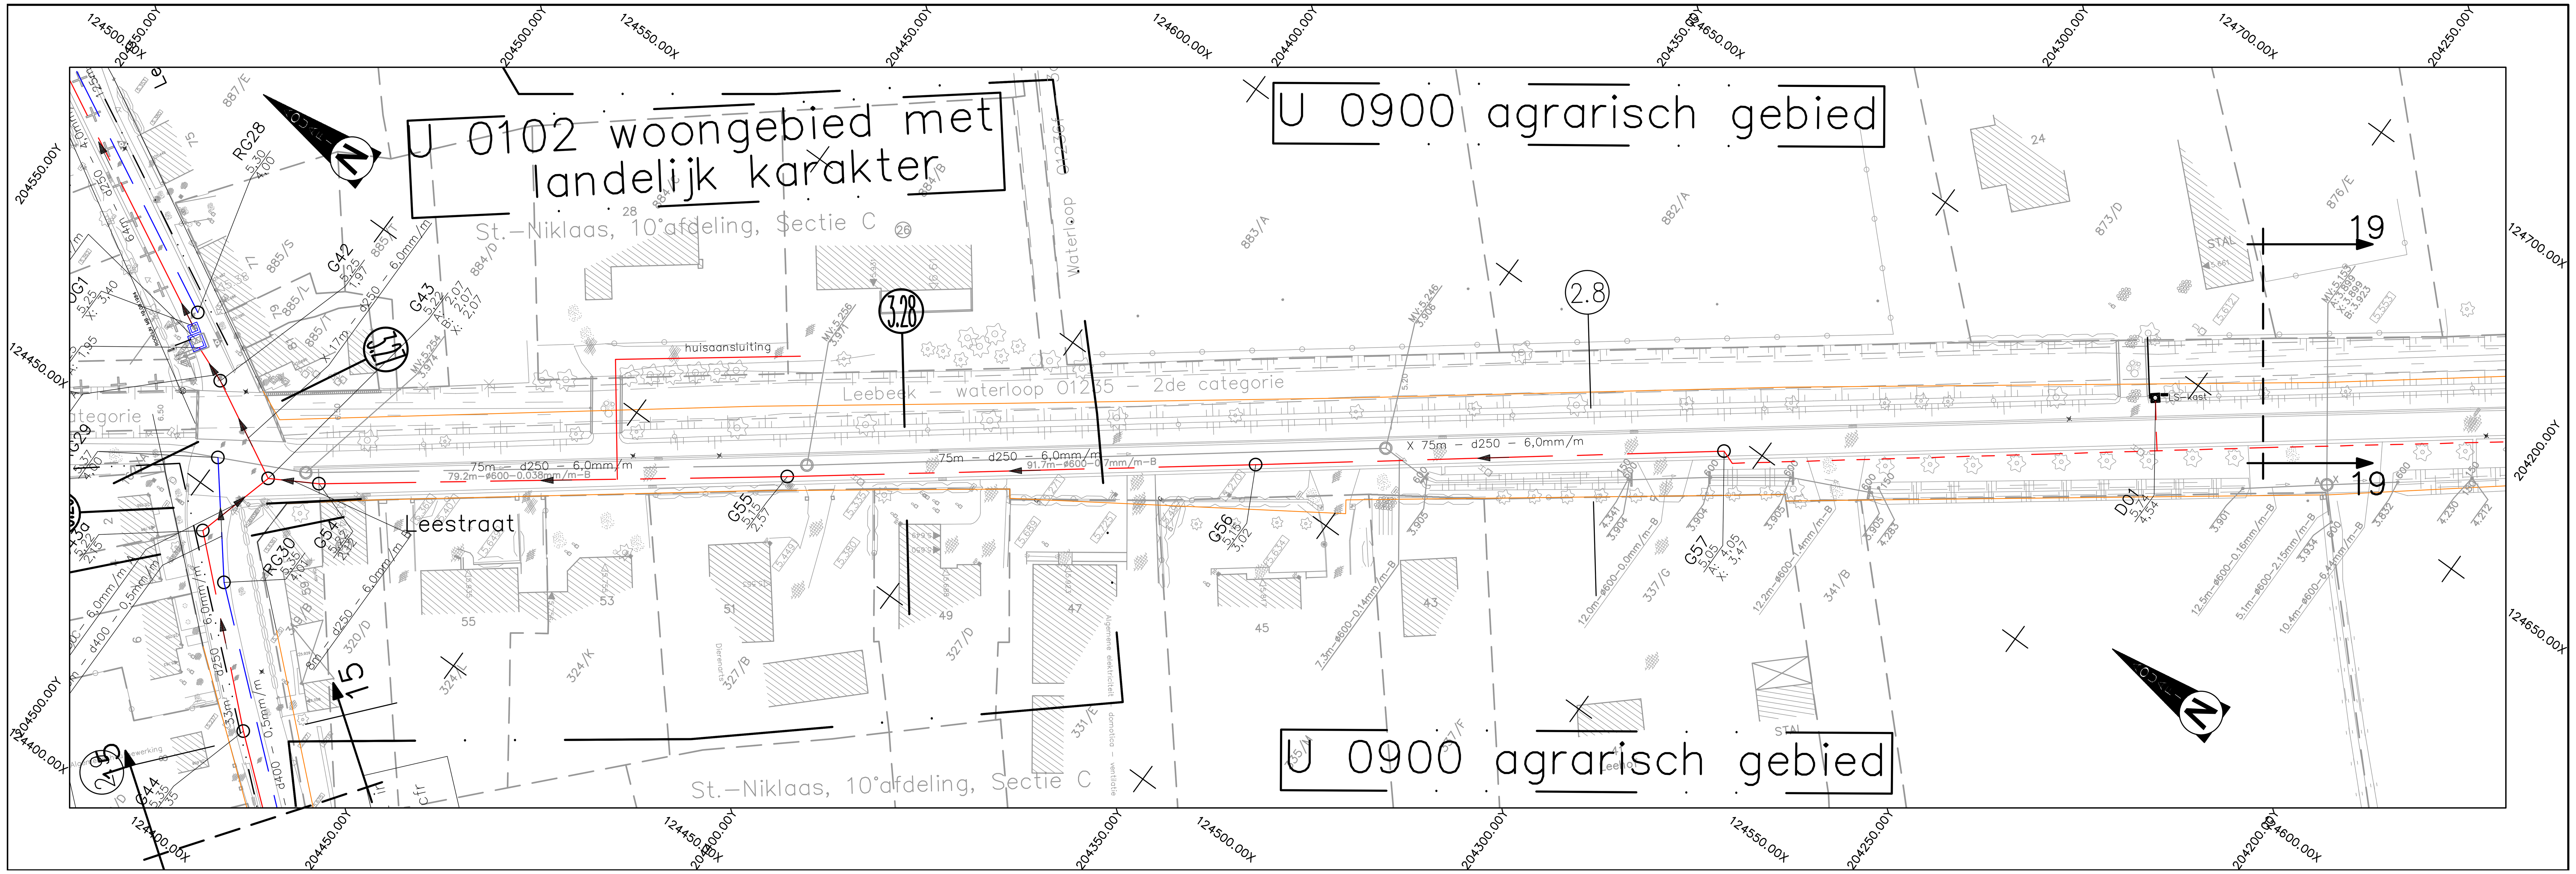

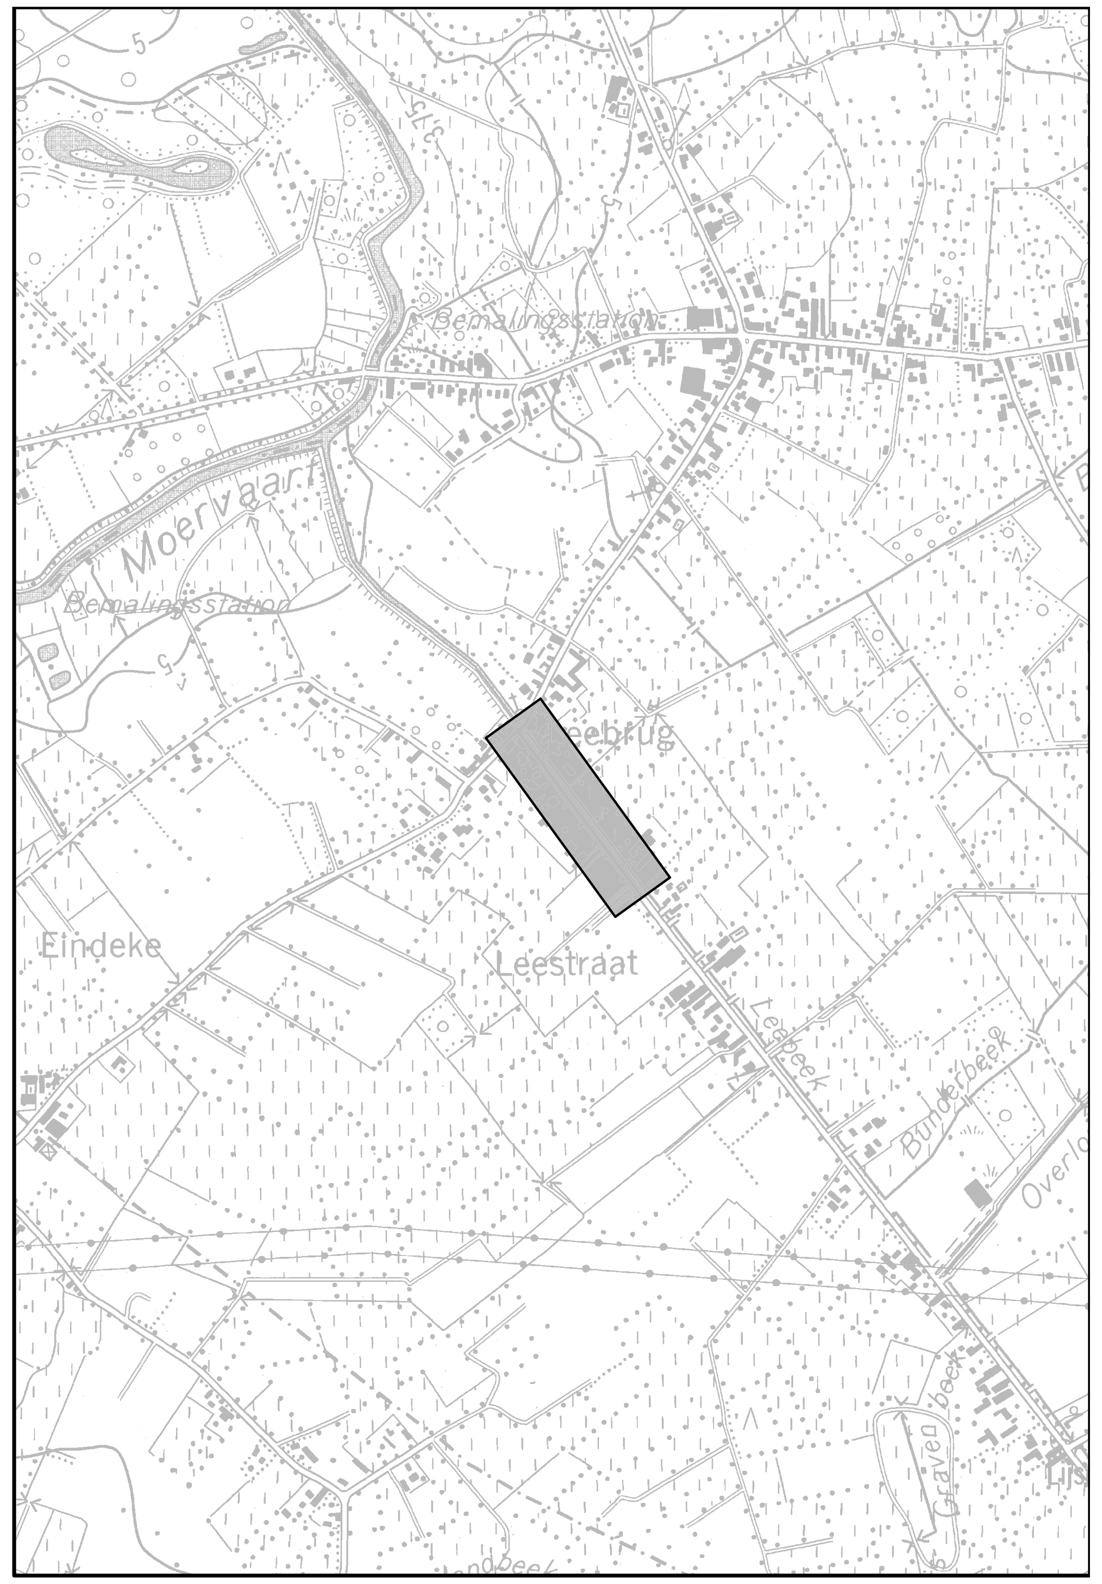

Nr.	Datum	Historiek
3	23.08.2018	Ontwerpfase 1: aandeel stad Sint–Niklaas
2	31.08.2017	Ontwerpfase 1
1	12.12.2016	Haalbaarheidstudie

stad Sint-Niklaas

Provincie : OOST–VLAANDEREN
Stad/Gemeente : SINT–NIKLAAS – SINAAI

Projectnummer : 22.689
Projectnaam : Aansluiting Zwaanaarde

Nummer : 22689/1/17 –1–1.18/19

Titel : ONTWERPPLAN COLLECTOR– EN RIOLERINGSWERKEN
Leestraat

NV Aquafin
Gezien en goedgekeurd door NV Aquafin directeur Infrastructuur
ing. D. De Waele

Studiebureau
IRTAS A DIFFERENCE IN CONCEPT
Pr. Van Raemdonckstr. 15
9120 Beveren
tel: 03/780 64 06
fax: 03/777 01 88
e–mail: irtas@irtas.be
internet: www.irtas.be

Aannemer

Stad Sint–Niklaas
Gezien en goedgekeurd

Schaal : 1/500
Opp. 0.62m²
Dossiernr. 16.009W