

Provincie:

OOST-VLAANDEREN

Stad/Gemeente:

SINT-NIKLAAS

Projectnaam:

AFKOPPELEN OMGEVING
 INDUSTRIEPARK-WEST

Projectnummer:

22973

Titel:

TYPEDWARSPROFIELEN

Bouwheer



Plannummer

22973/2-11

Studiebureau



IRTAS
 A DIFFERENCE IN CONCEPT

GASMETERSTRAAT B1A

9100 SINT-NIKLAAS

TEL: 03/780.54.00

Buyckert
 EMAIL: IRTAS@IRTAS.BE
 WWW.IRTAS.BE

Nr.	Datum	Historiek
1	19.10.2015	Haalbaarheidsstudie
2	27.08.2018	Ontwerpfase 1
3	01.07.2020	Ontwerpfase 2

Gemeente

Aannemer

Schaal:

1/50

Plan oppervlak:

Plan formaat:

Dossiernummer STB


14026w

Bestandsinfo:

22973-OF2-11. Modeldwarsprofiel.dwg


MODEL DWARSPROFIEL A-A'

Deel Puitvoetstraat tot scoutsdomein
aanleg weg naar peilen en hellingen van bestaande toestand

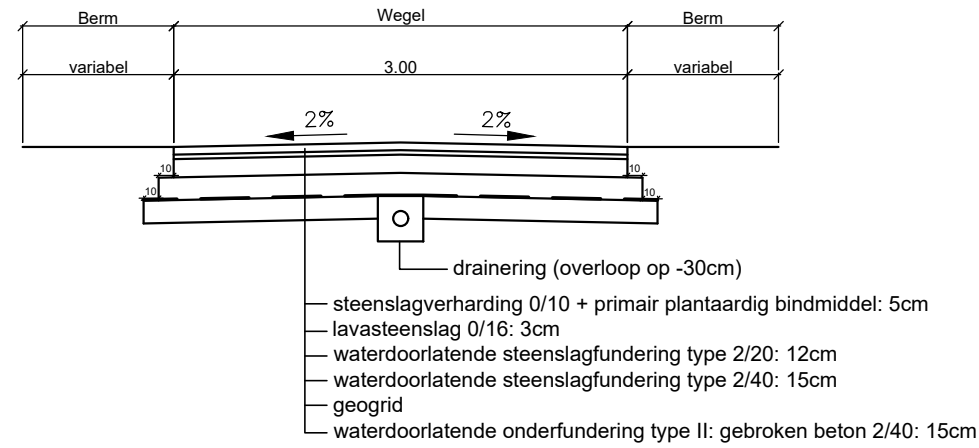

MODEL DWARSPROFIEL B-B'

Langs Wase tennisclub
aanleg weg naar peilen en hellingen van bestaande toestand

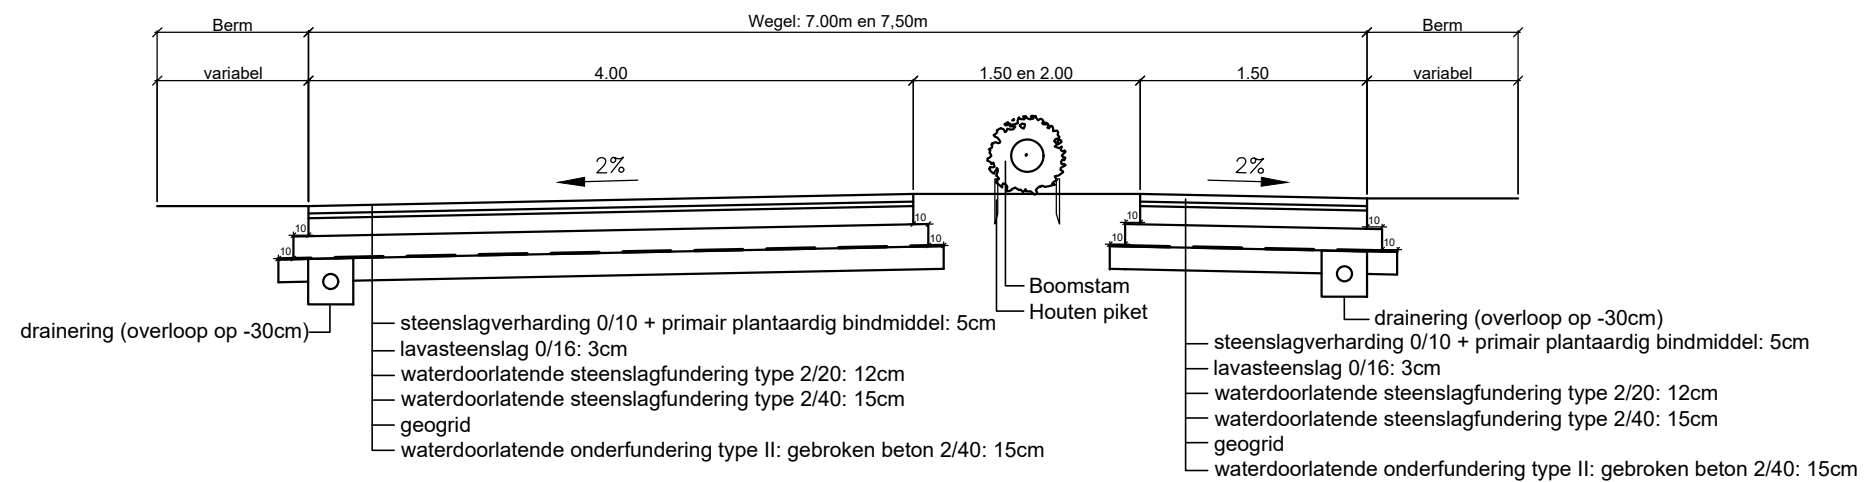

Dijkstraat 8
2630 Aartselaar
Tel.: 03/ 450 45 11
Fax.: 03/ 458 30 20

TYPEDWARSPROFIEL


22973 : SINT-NIKLAAS
AFKOPPELEN OMGEVING INDUSTRIEPARK-WEST

22973 /
2-11.01

Schaal:
1/50


MODEL DWARSPROFIEL C-C'

Industriepark-West

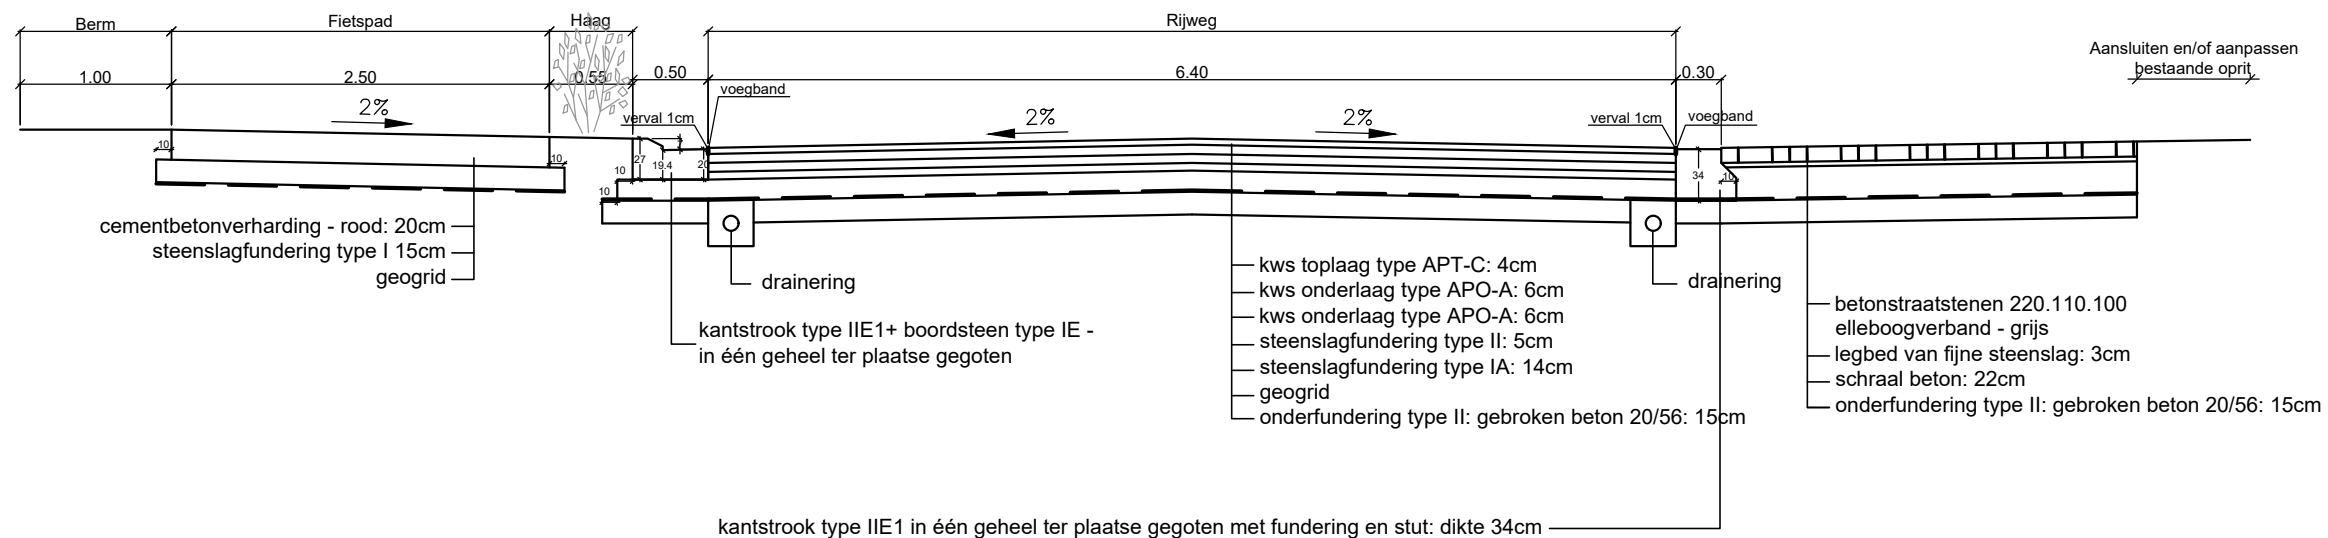


MODEL DWARSPROFIEL D-D'

Industriepark-West: ter hoogte van opritten

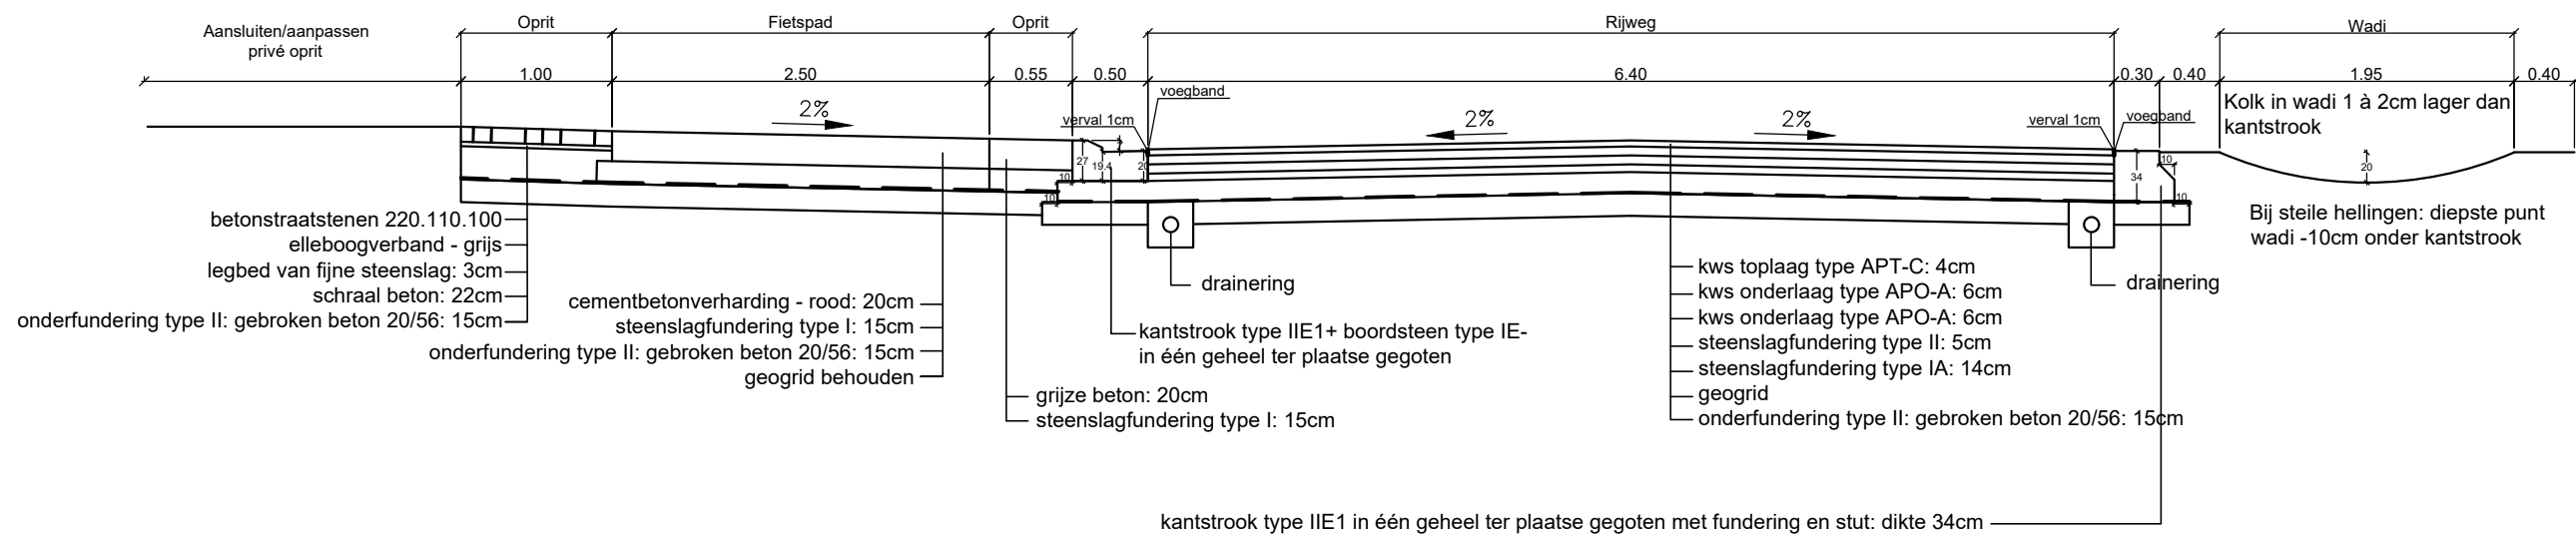

MODEL DWARSPROFIEL E-E'

Industriepark-West

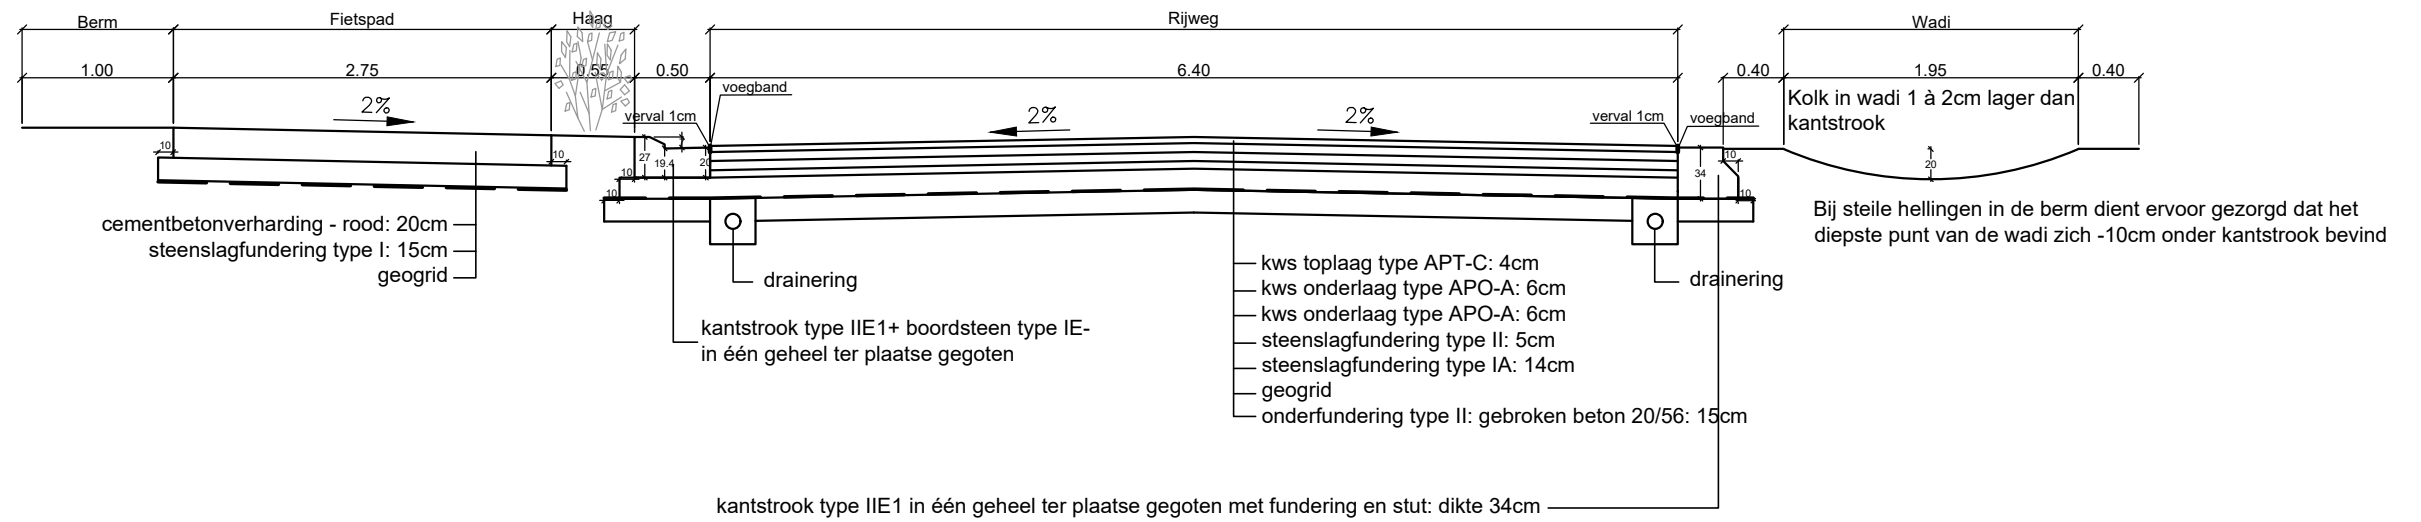

Dijkstraat 8
2630 Aartselaar
Tel.: 03/ 450 45 11
Fax.: 03/ 458 30 20

TYPEDWARSPROFIEL


22973 : SINT-NIKLAAS
AFKOPPELEN OMGEVING INDUSTRIEPARK-WEST

22973 /
2-11.03

Schaal:
1/50


MODEL DWARSPROFIEL F-F^I

Tegen E17

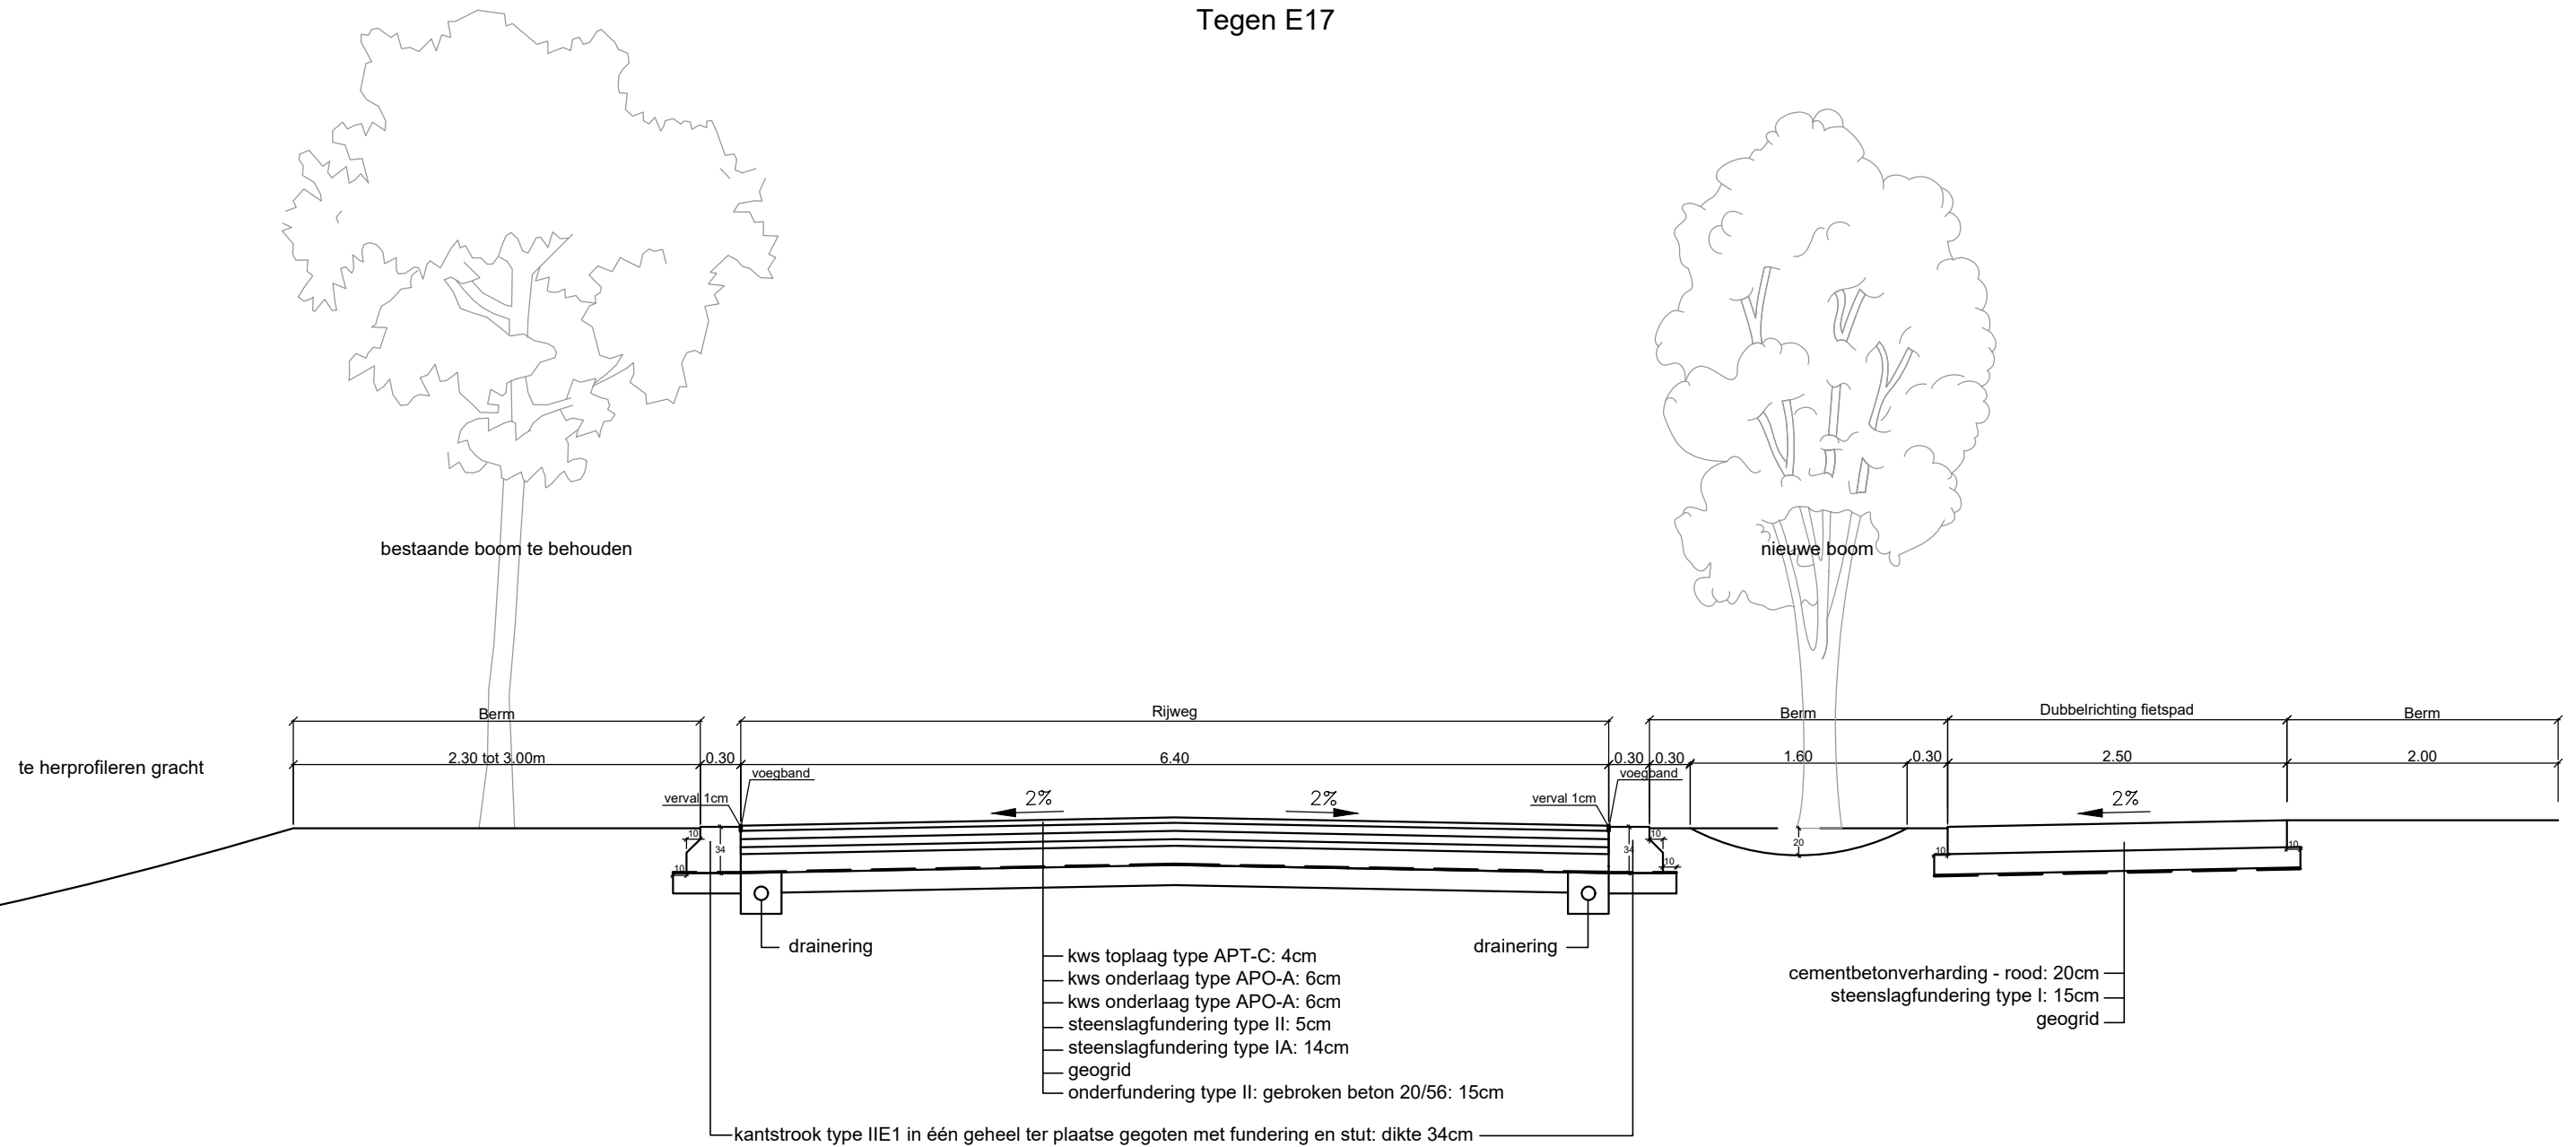

MODEL DWARSPROFIEL G-G'

Tegen E17: ter hoogte van opritten

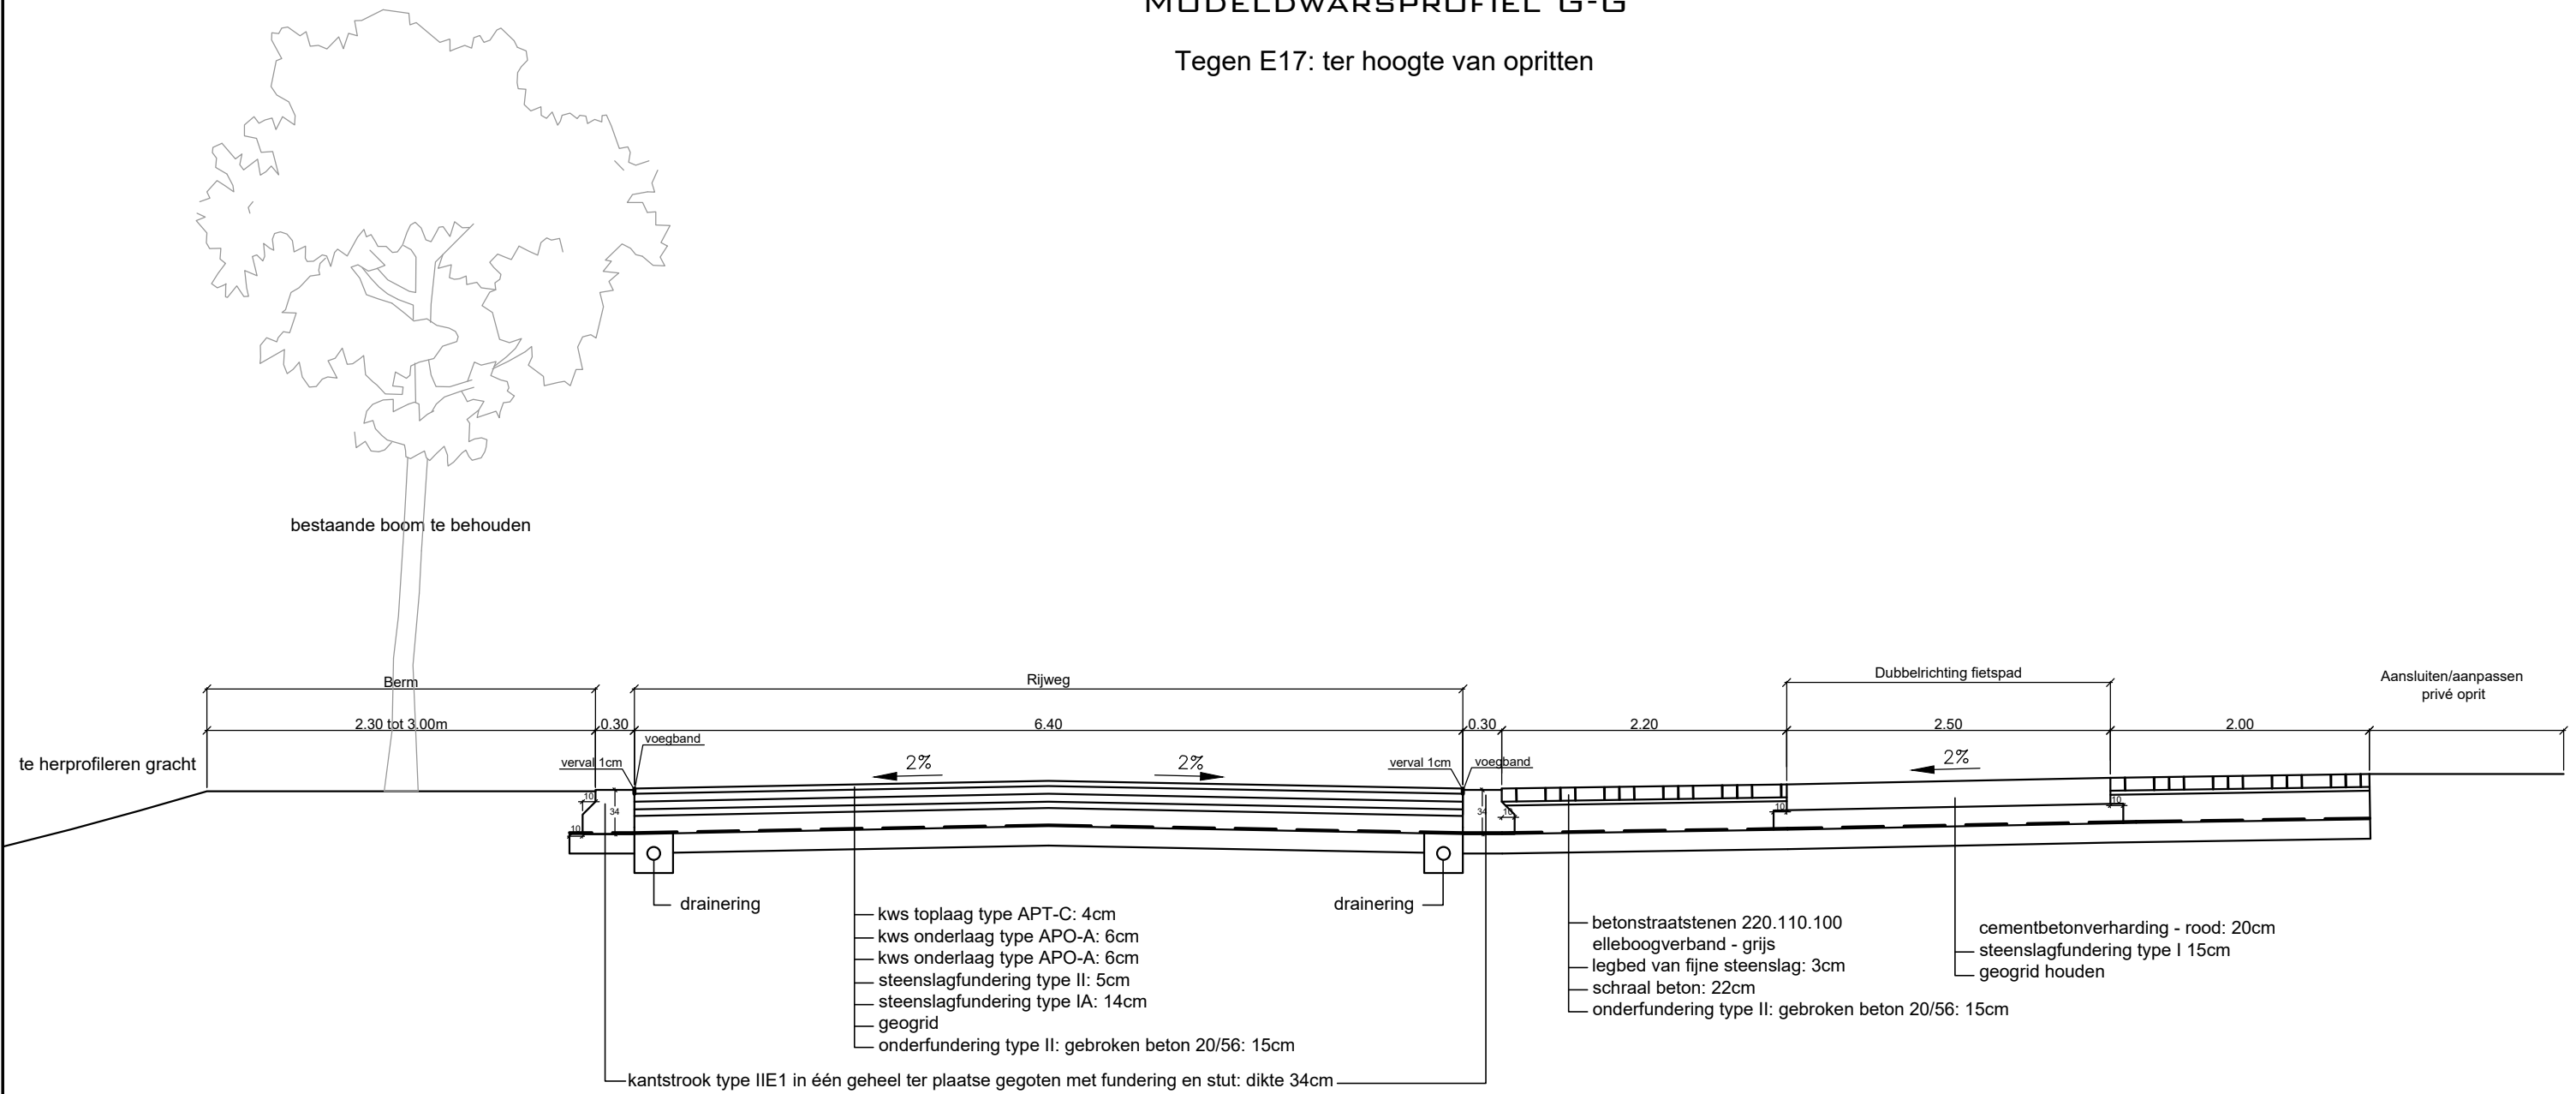

TYPEDWARSPROFIEL

22973 : SINT-NIKLAAS
AFKOPPELEN OMGEVING INDUSTRIEPARK-WEST


22973 /
2-11.05

Schaal:
1/50

MODEL DWARSPROFIEL H-H'

Parking

Rechterheft is identiek aan linkerheft model dwarsprofiel

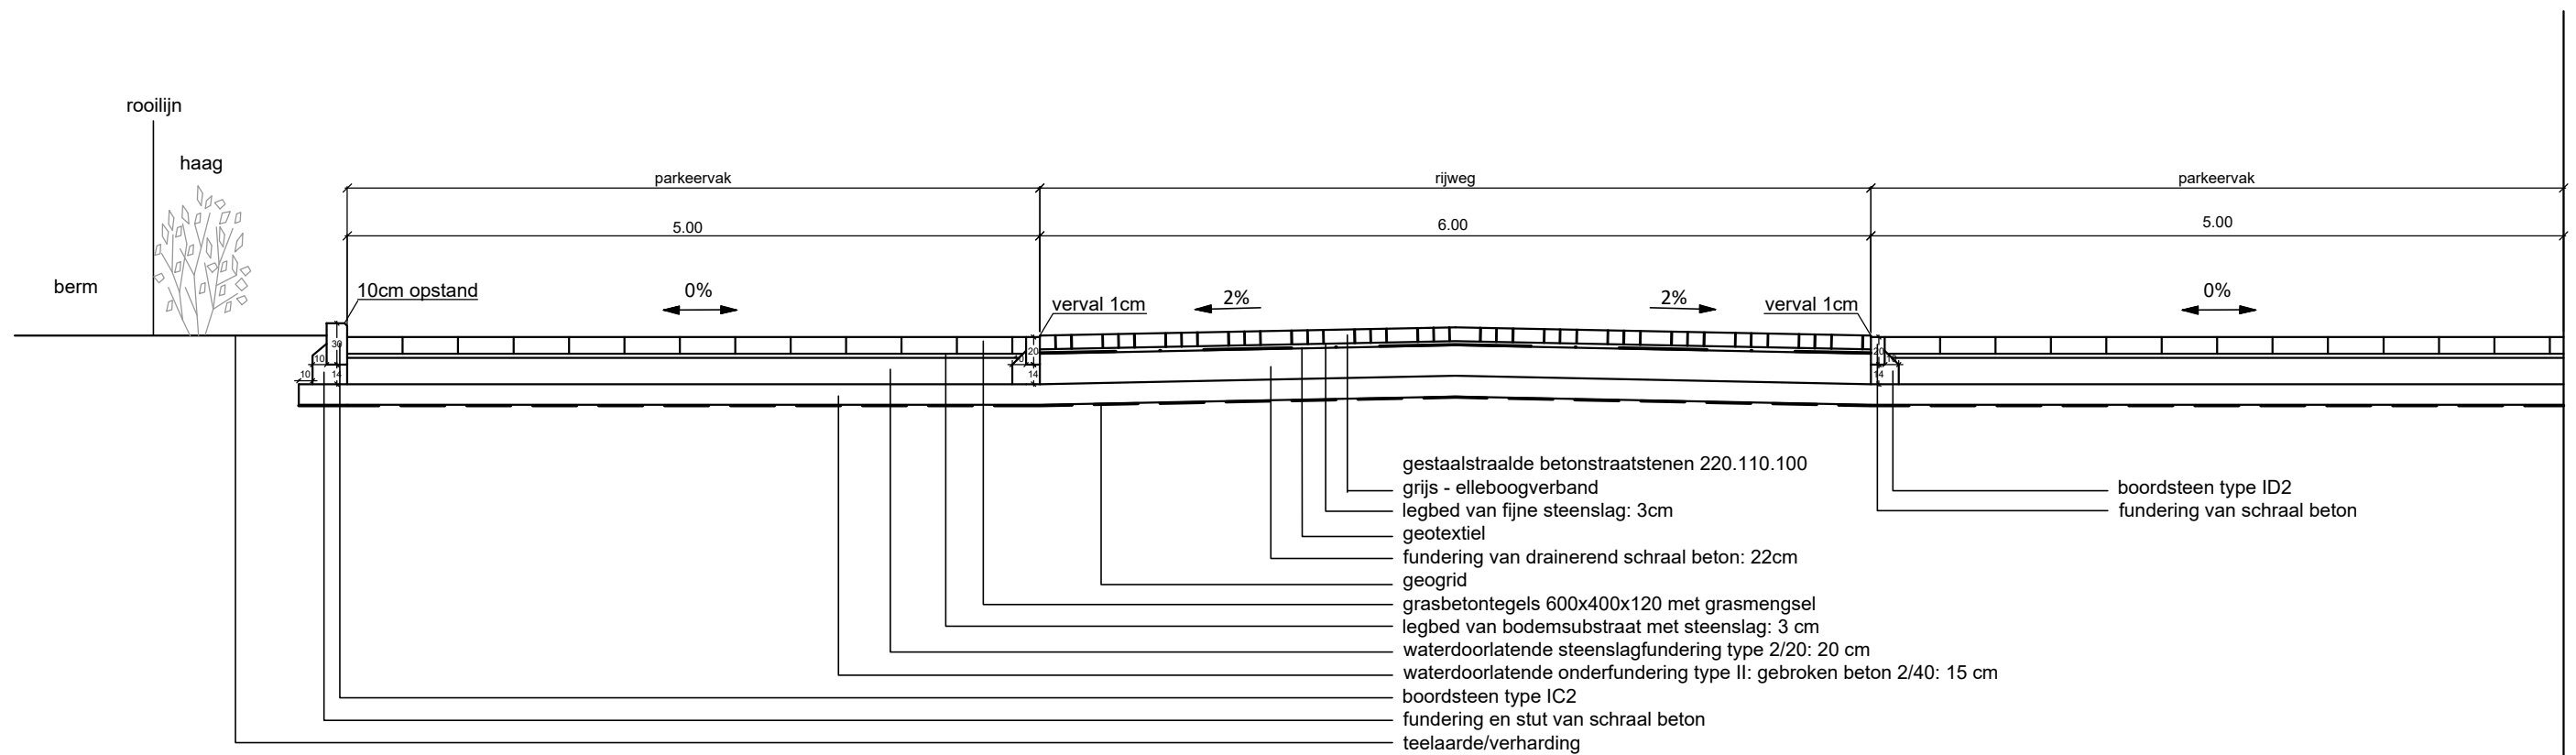

Dijkstraat 8
2630 Aartselaar
Tel.: 03/ 450 45 11
Fax.: 03/ 458 30 20

TYPEDWARSPROFIEL


22973 : SINT-NIKLAAS
AFKOPPELEN OMGEVING INDUSTRIEPARK-WEST

22973 /
2-11.06

Schaal:
1/50


MODEL DWARSPROFIEL I-I'

Tegen E17: ter hoogte van opritten
versmalde tussenstrook

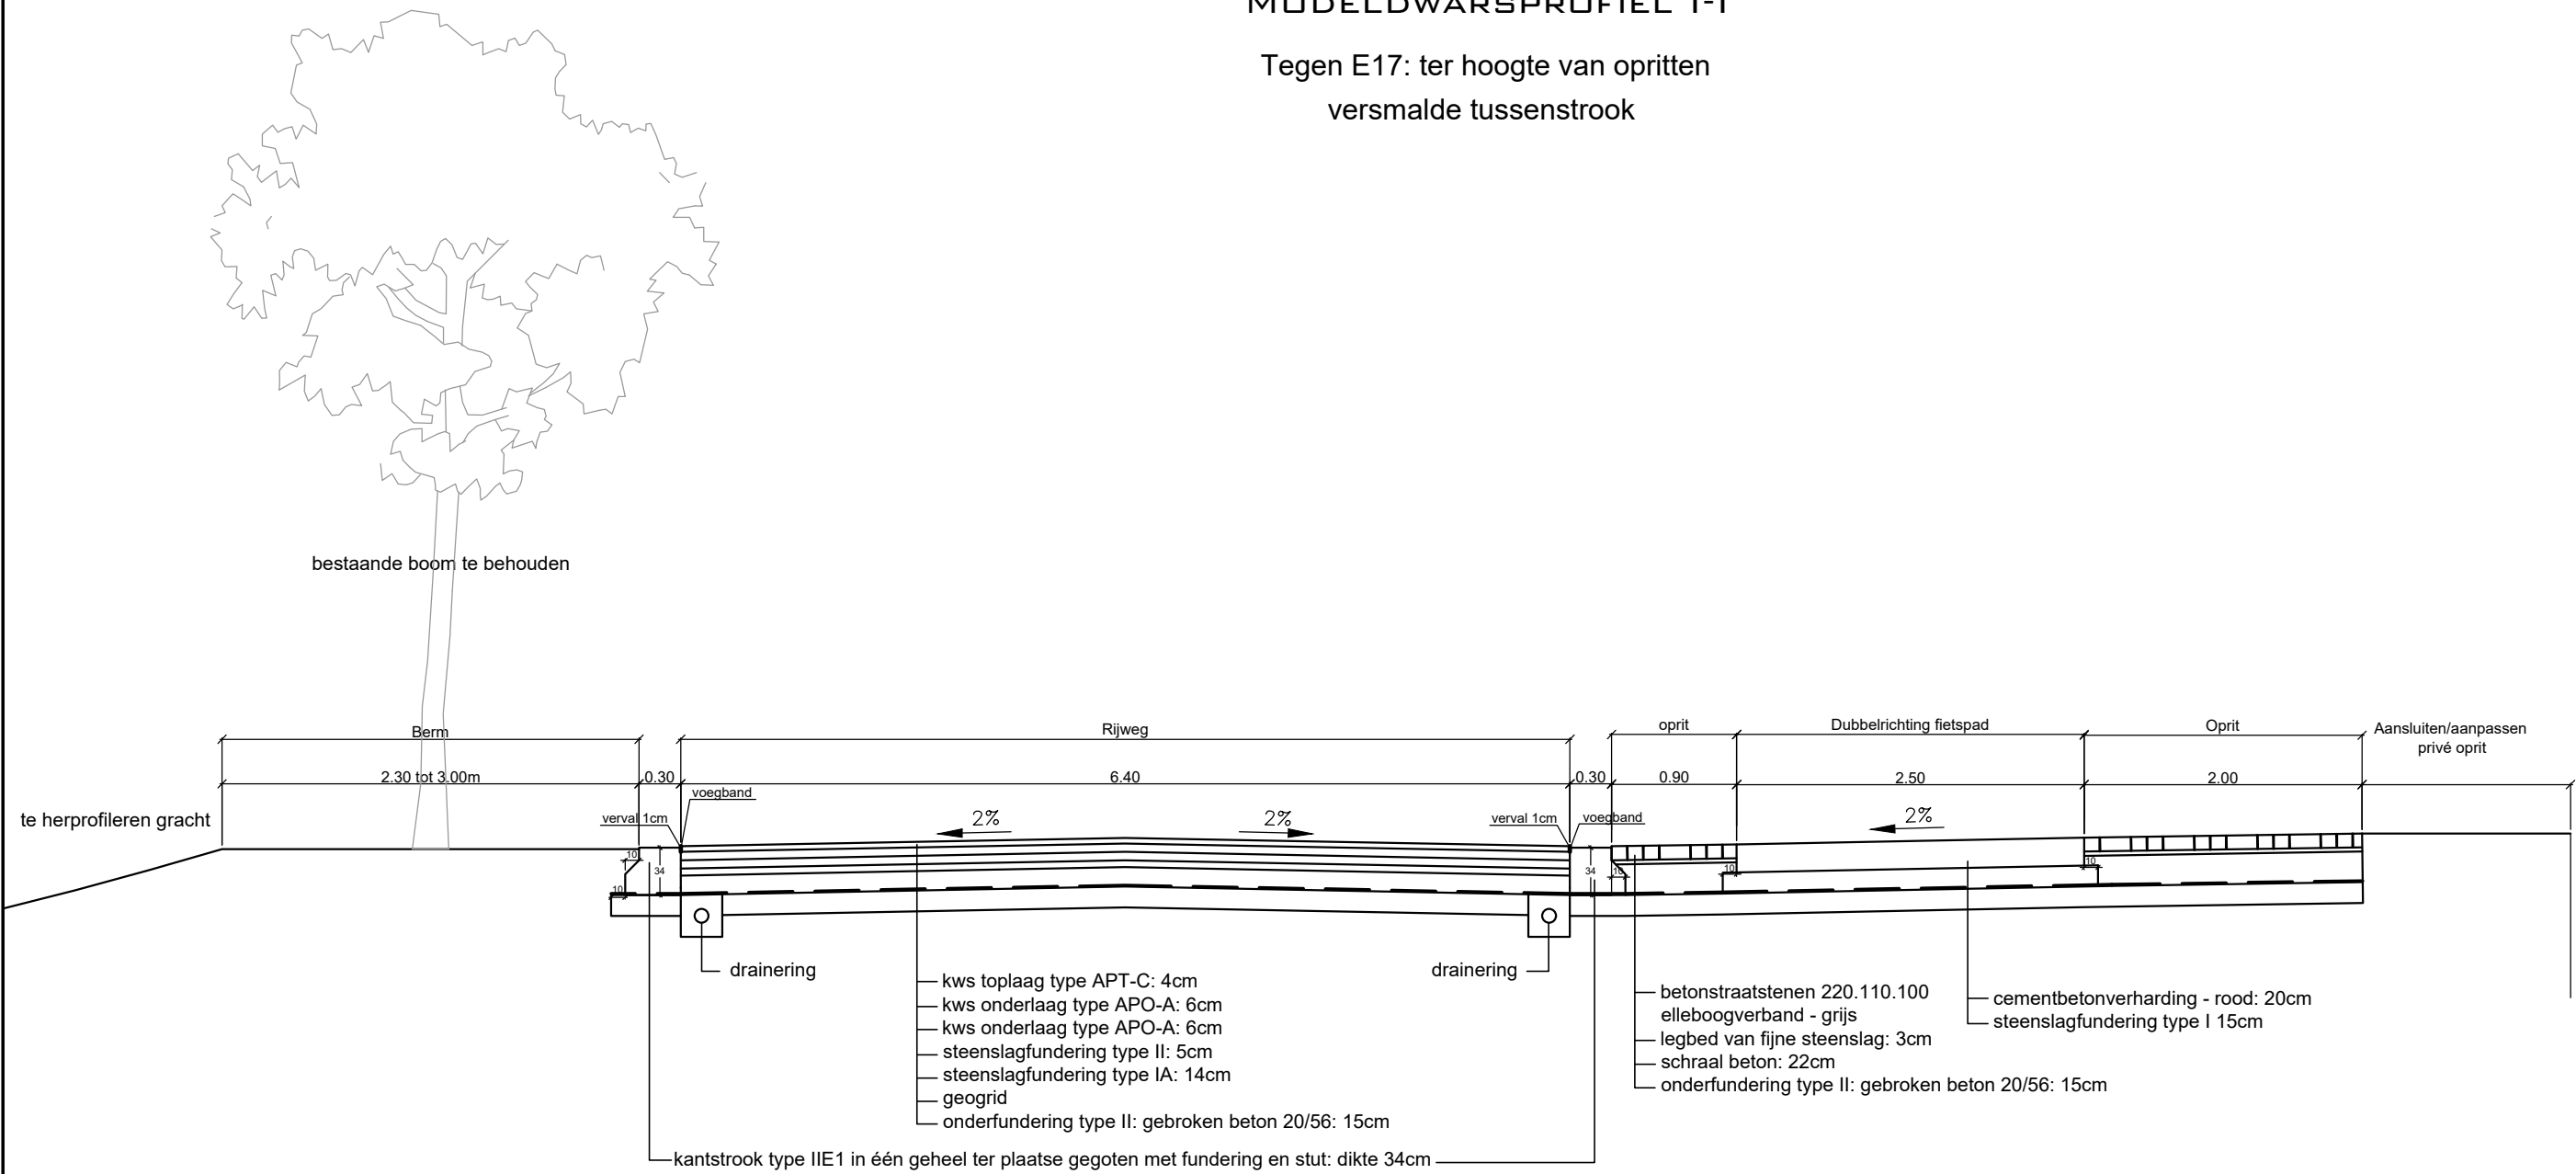


MODEL DWARSPROFIEL J-J'

Tegen E17: versmalde tussenstrook

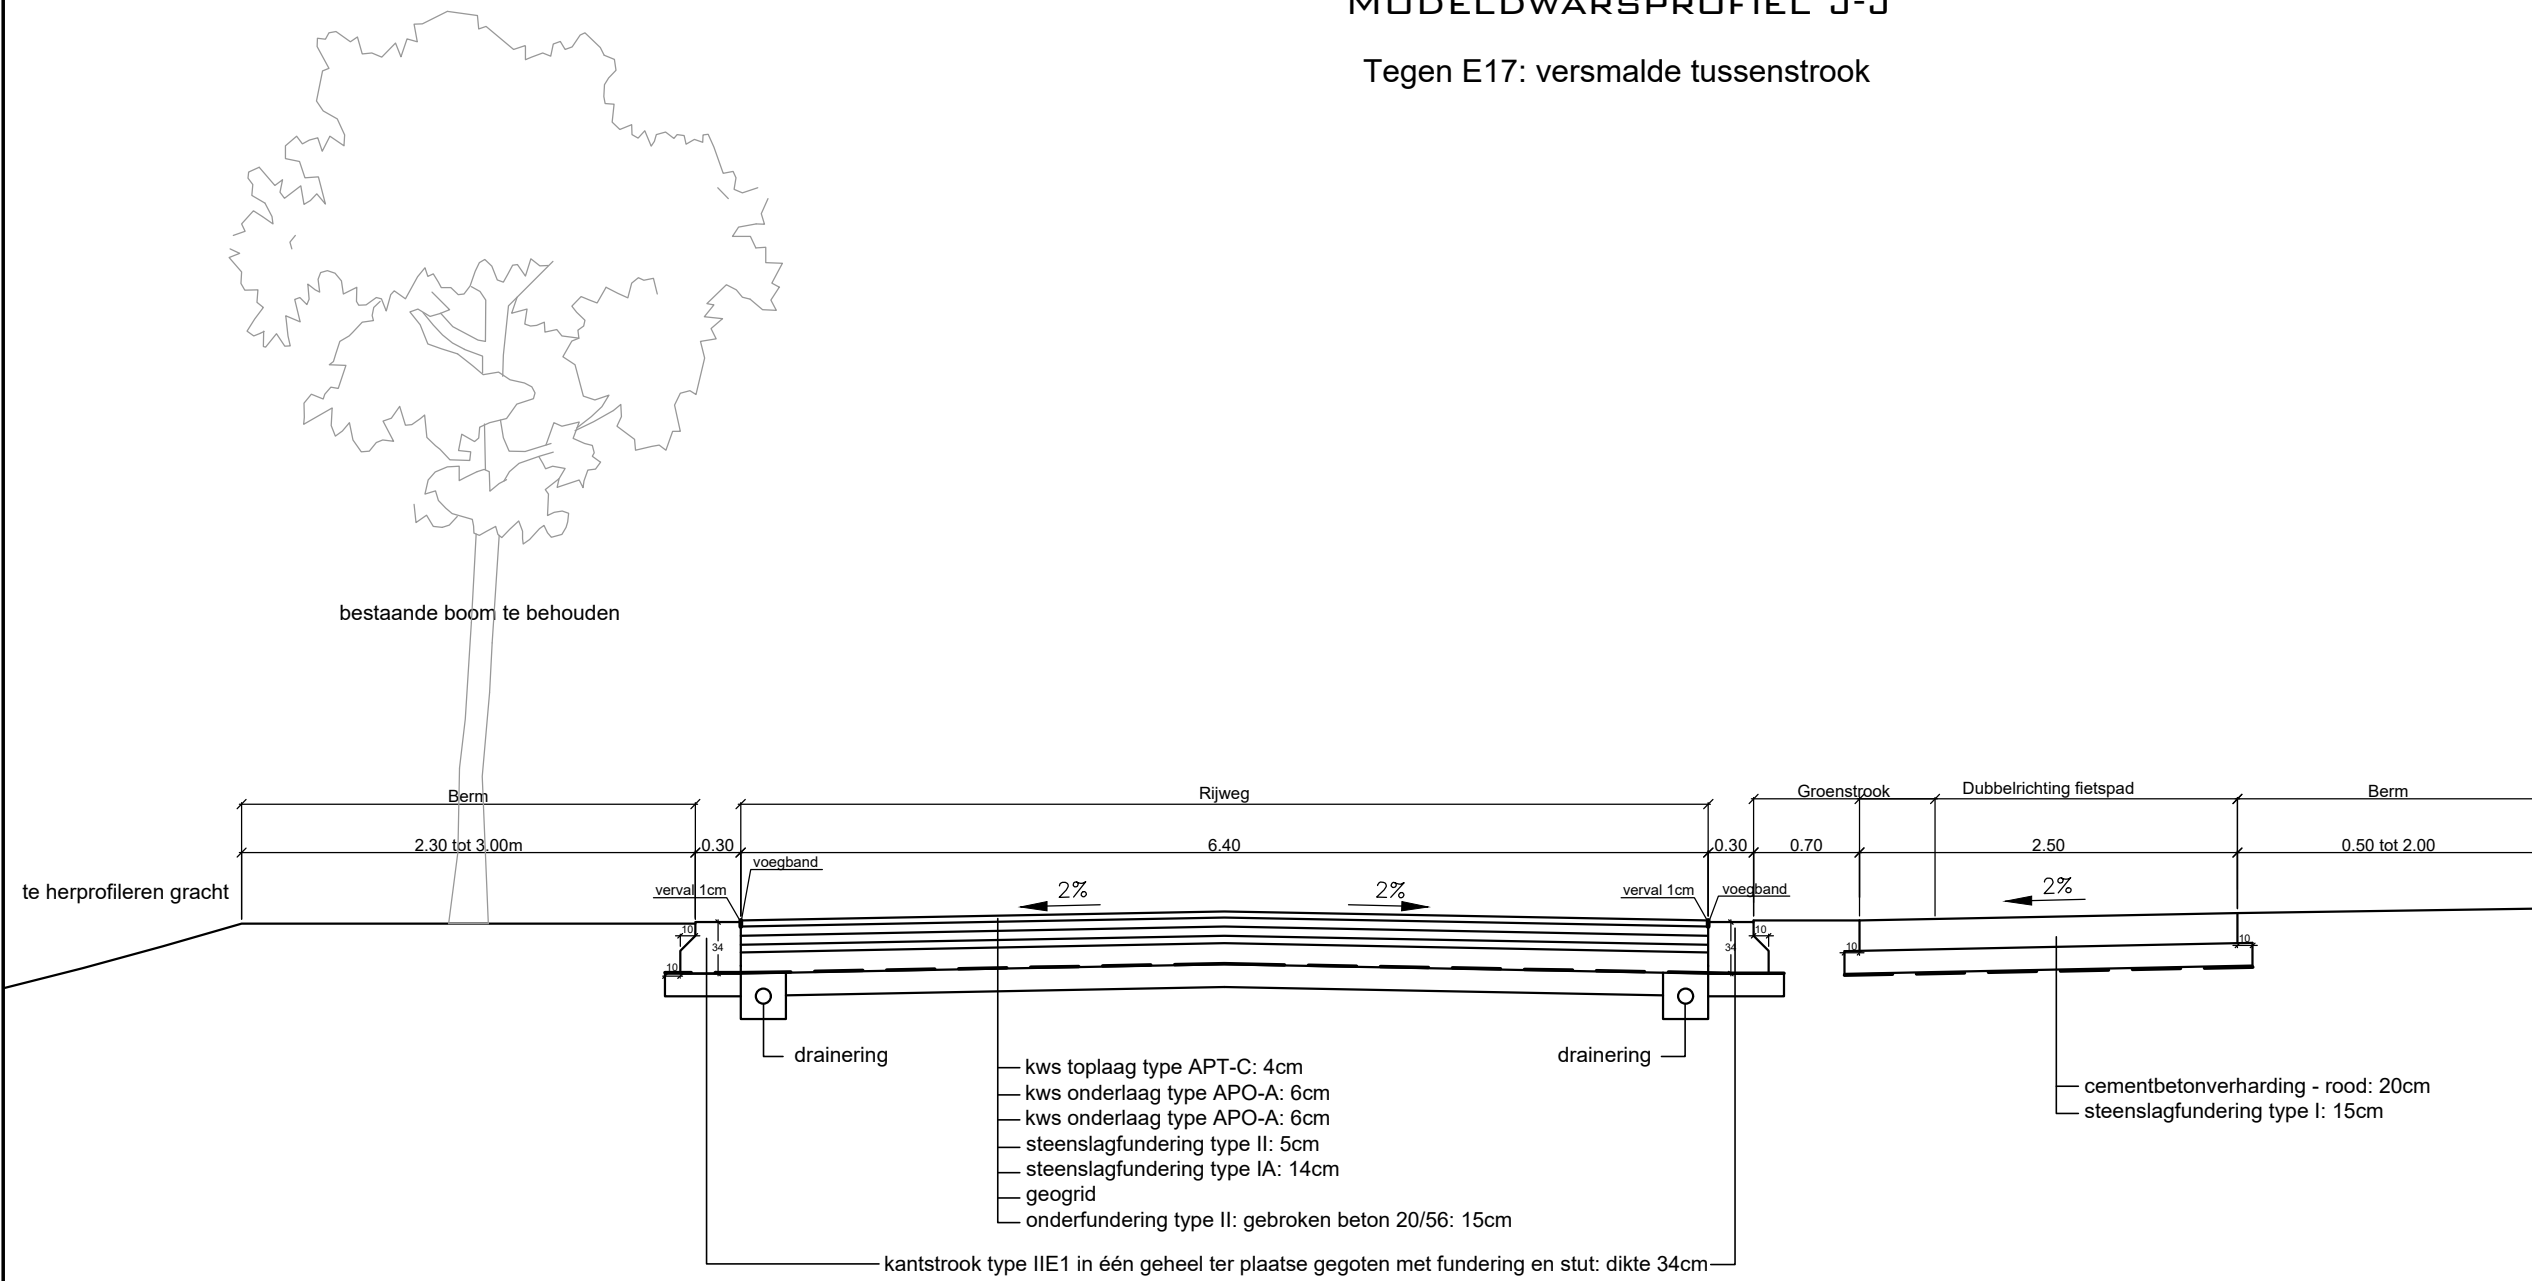


MODEL DWARSPROFIEL K-K'

Waterloop nr.2

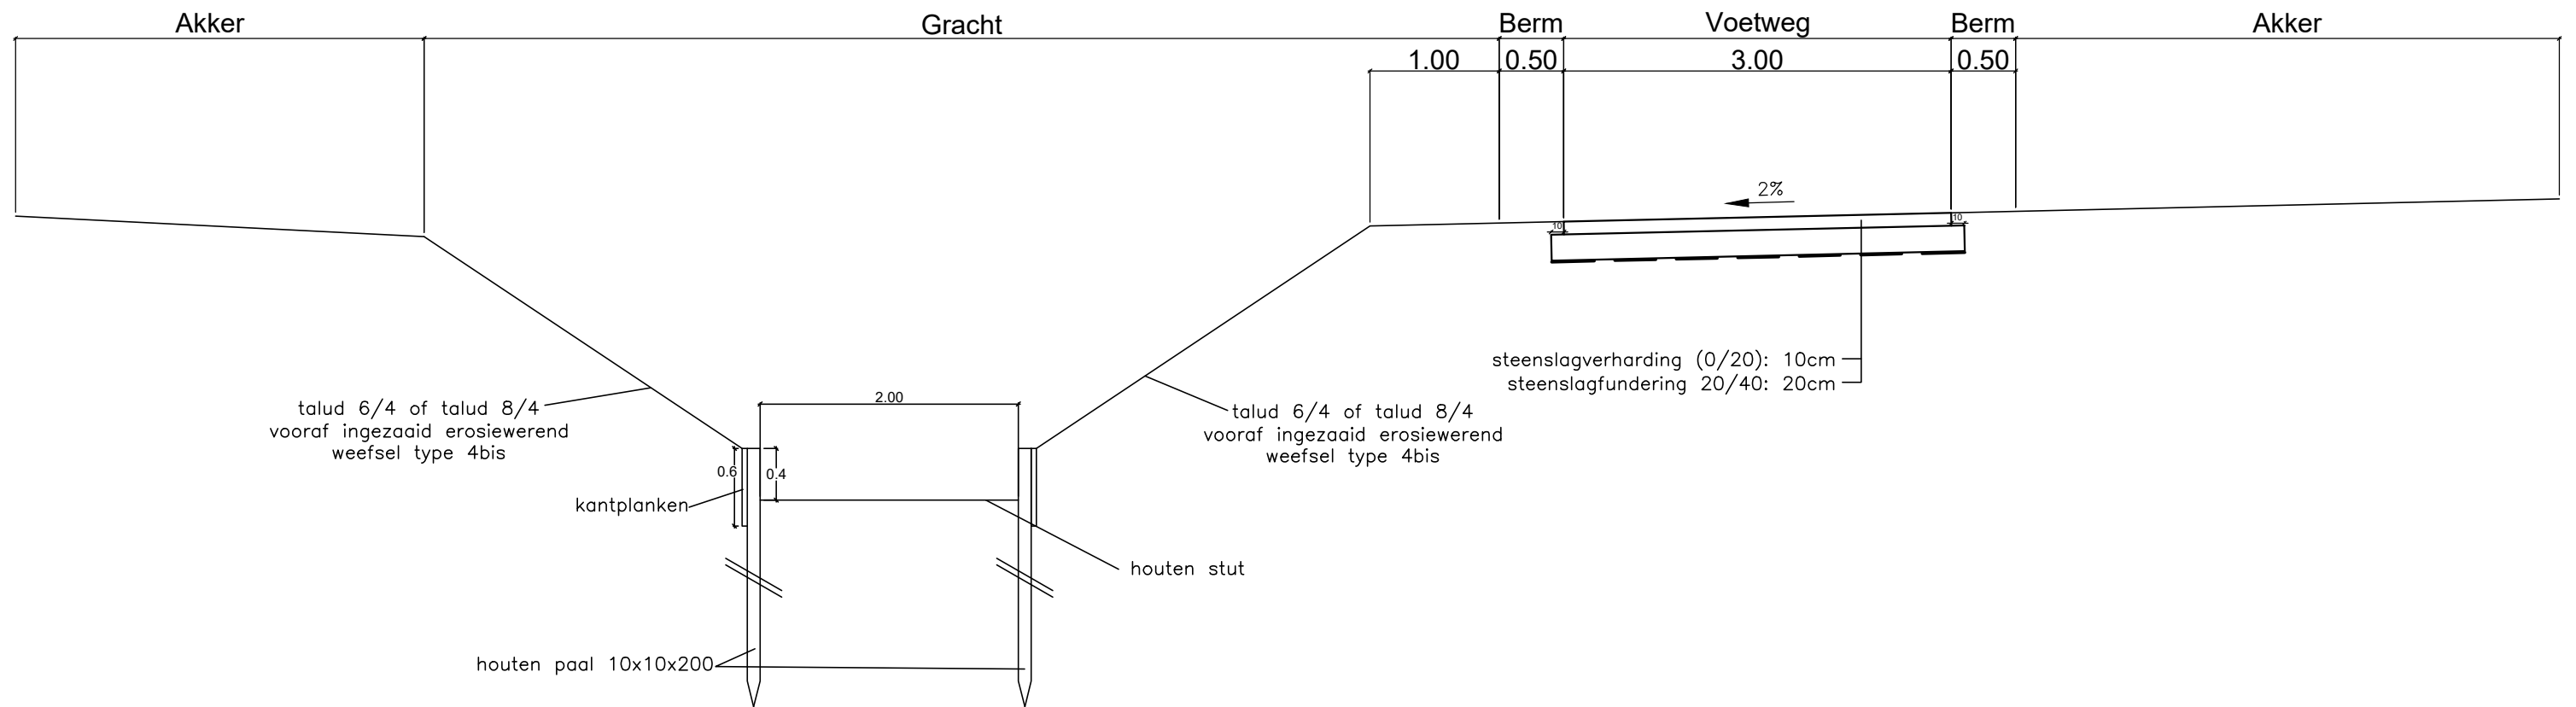

 Aquafin Dijkstraat 8 2630 Aartselaar Tel.: 03/ 450 45 11 Fax.: 03/ 458 30 20	TYPEDWARSPROFIEL	22973 / 2-11.09
	22973 : SINT-NIKLAAS AFKOPPELEN OMGEVING INDUSTRIEPARK-WEST	Schaal: 1/50

MODEL DWARSPROFIEL L-L'
van Gr1.i tot KM5

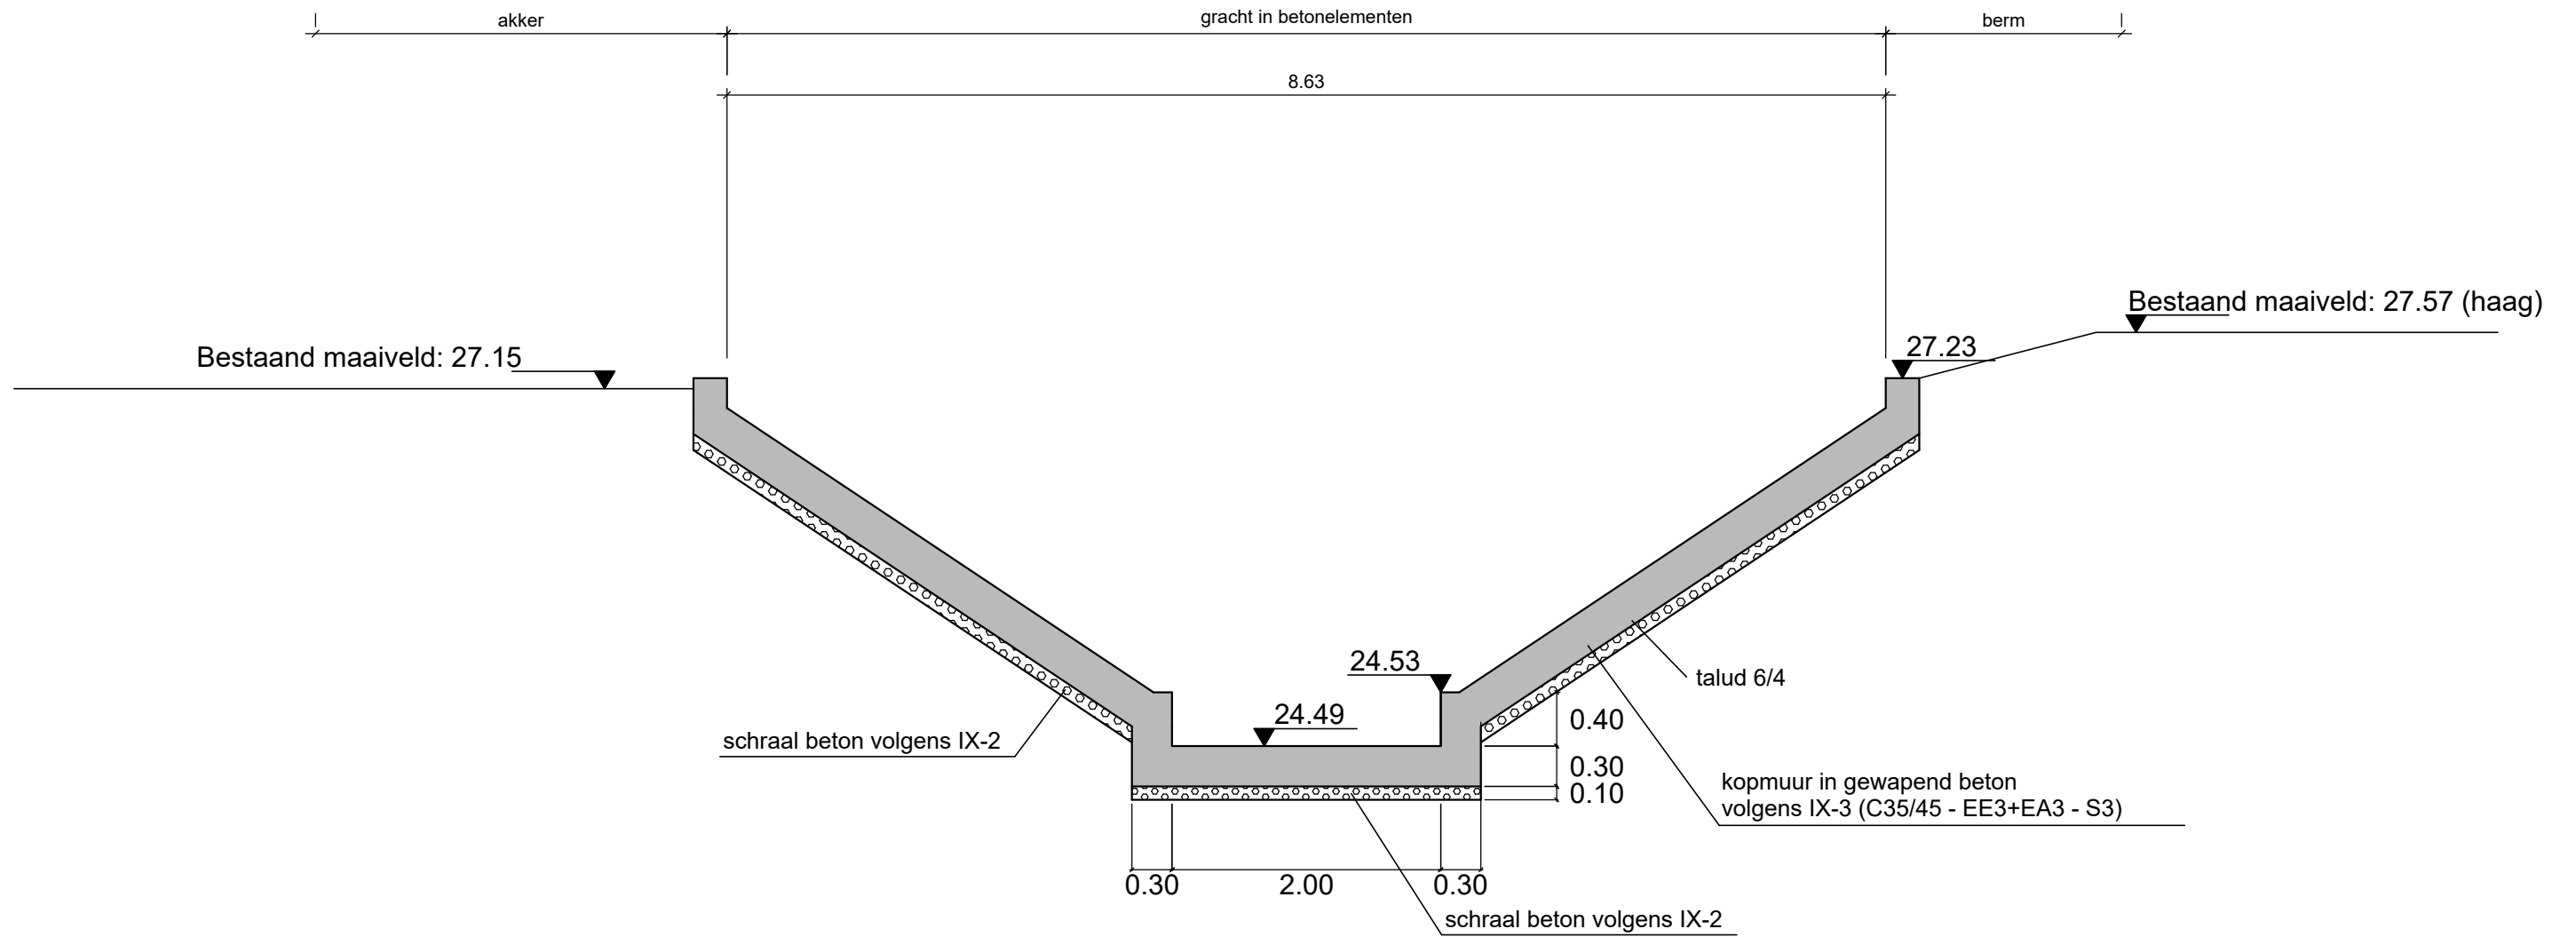

Aquafin
Dijkstraat 8
2630 Aartselaar
Tel.: 03/ 450 45 11
Fax.: 03/ 458 30 20

TYPEDWARSPROFIEL

22973 : SINT-NIKLAAS
AFKOPPELEN OMGEVING INDUSTRIEPARK-WEST

22973 /
2-11.10

Schaal:
1/50