



Schaal : 1/500

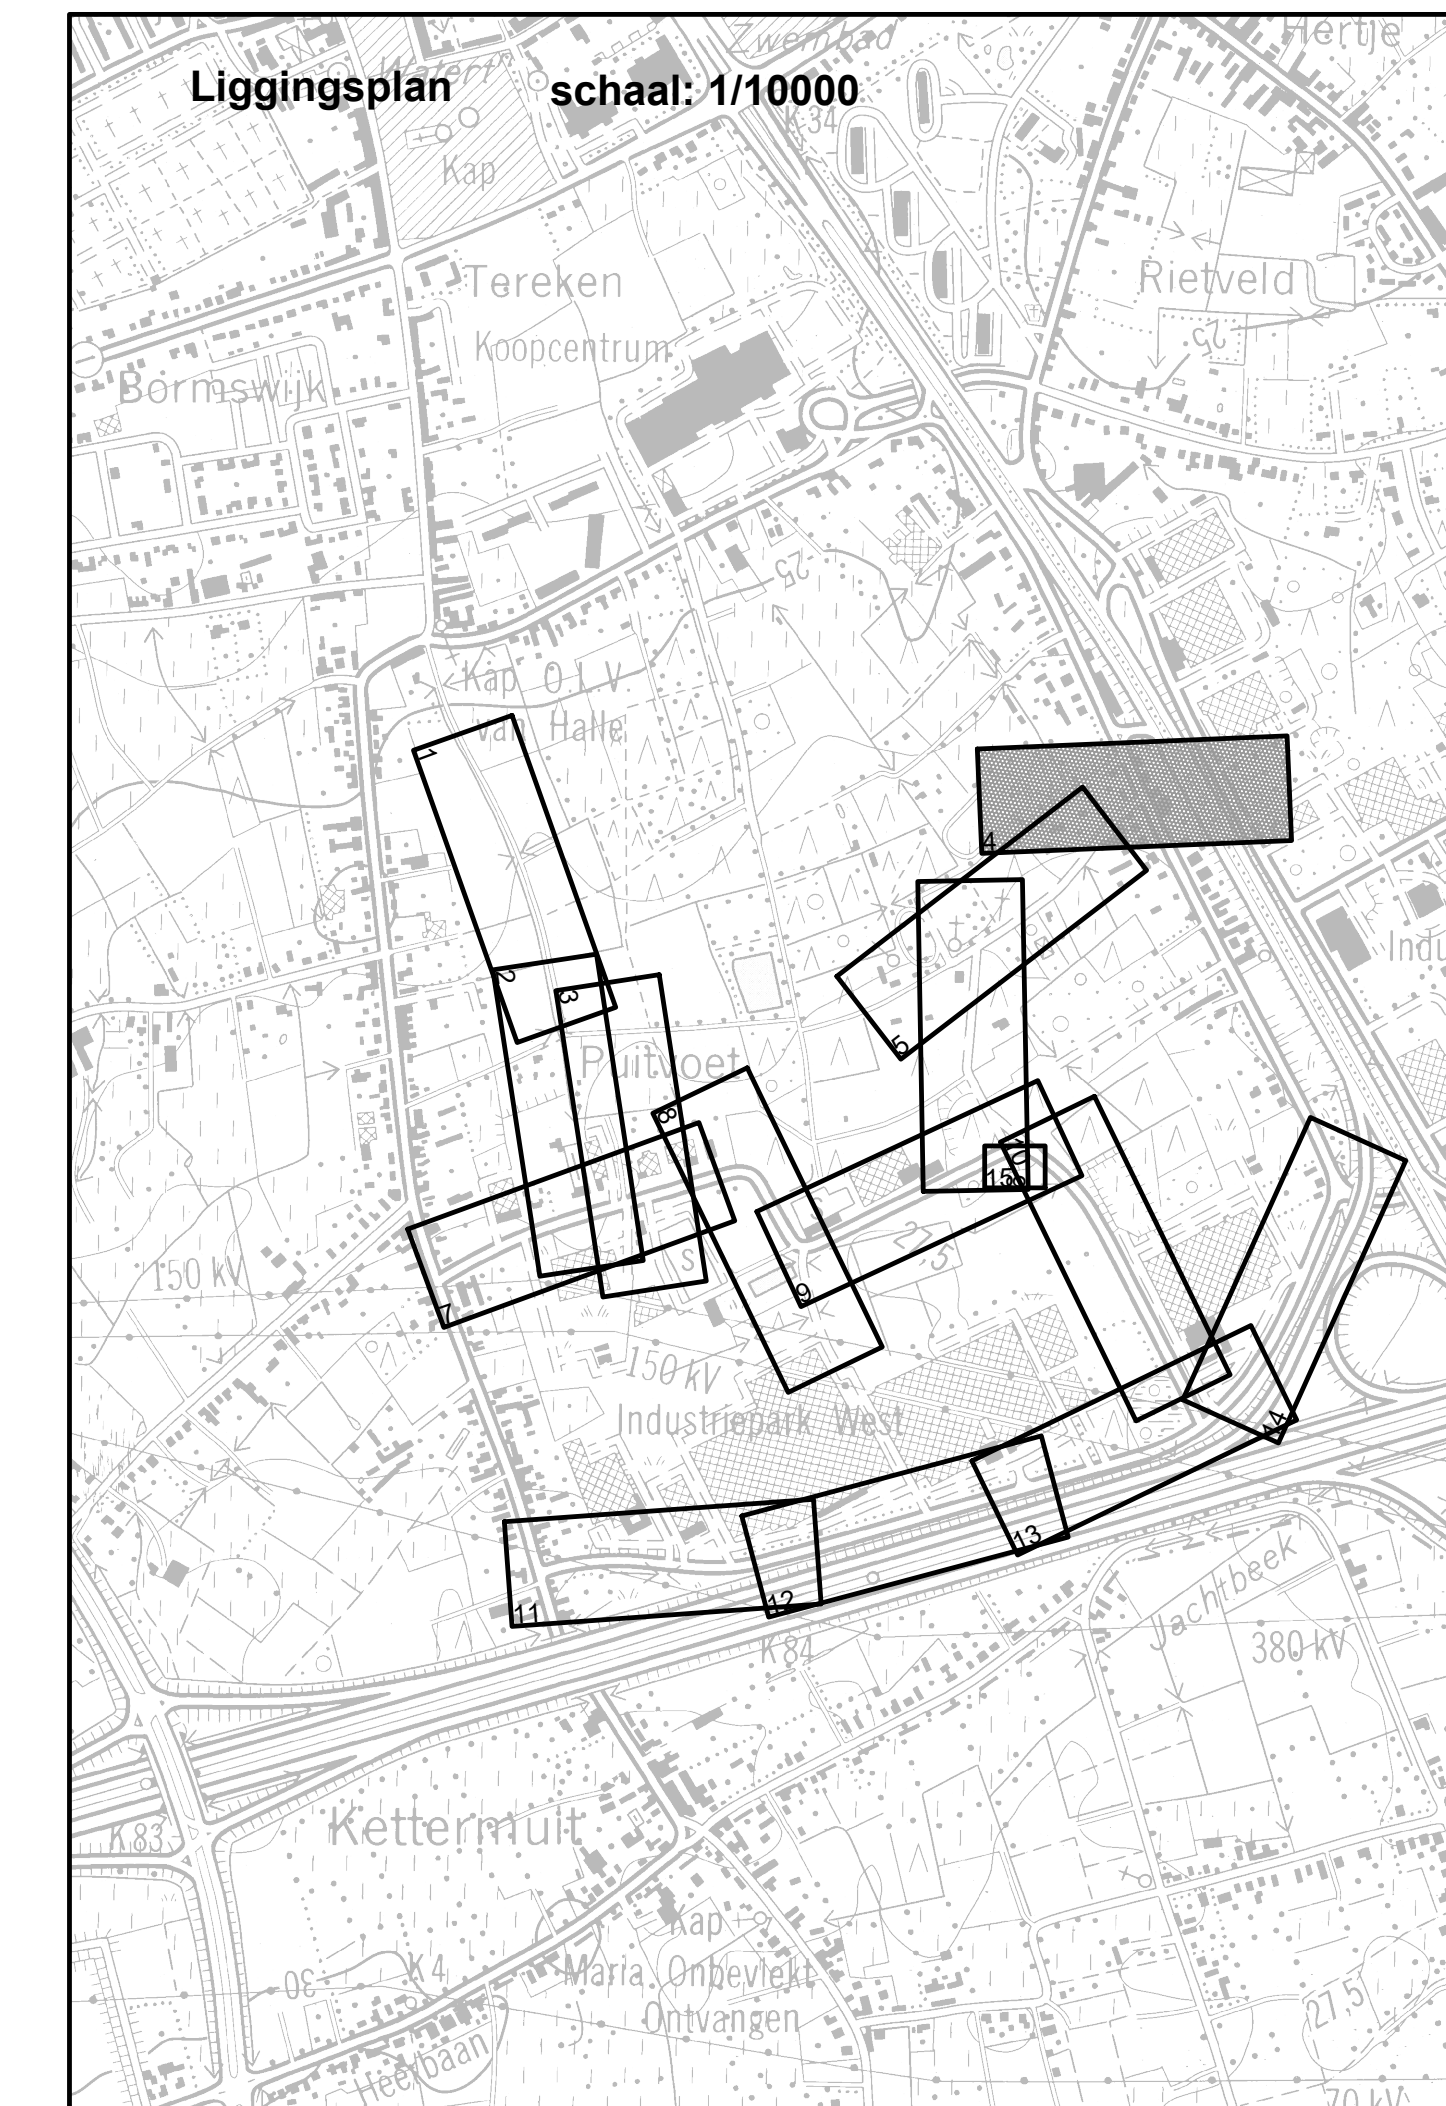

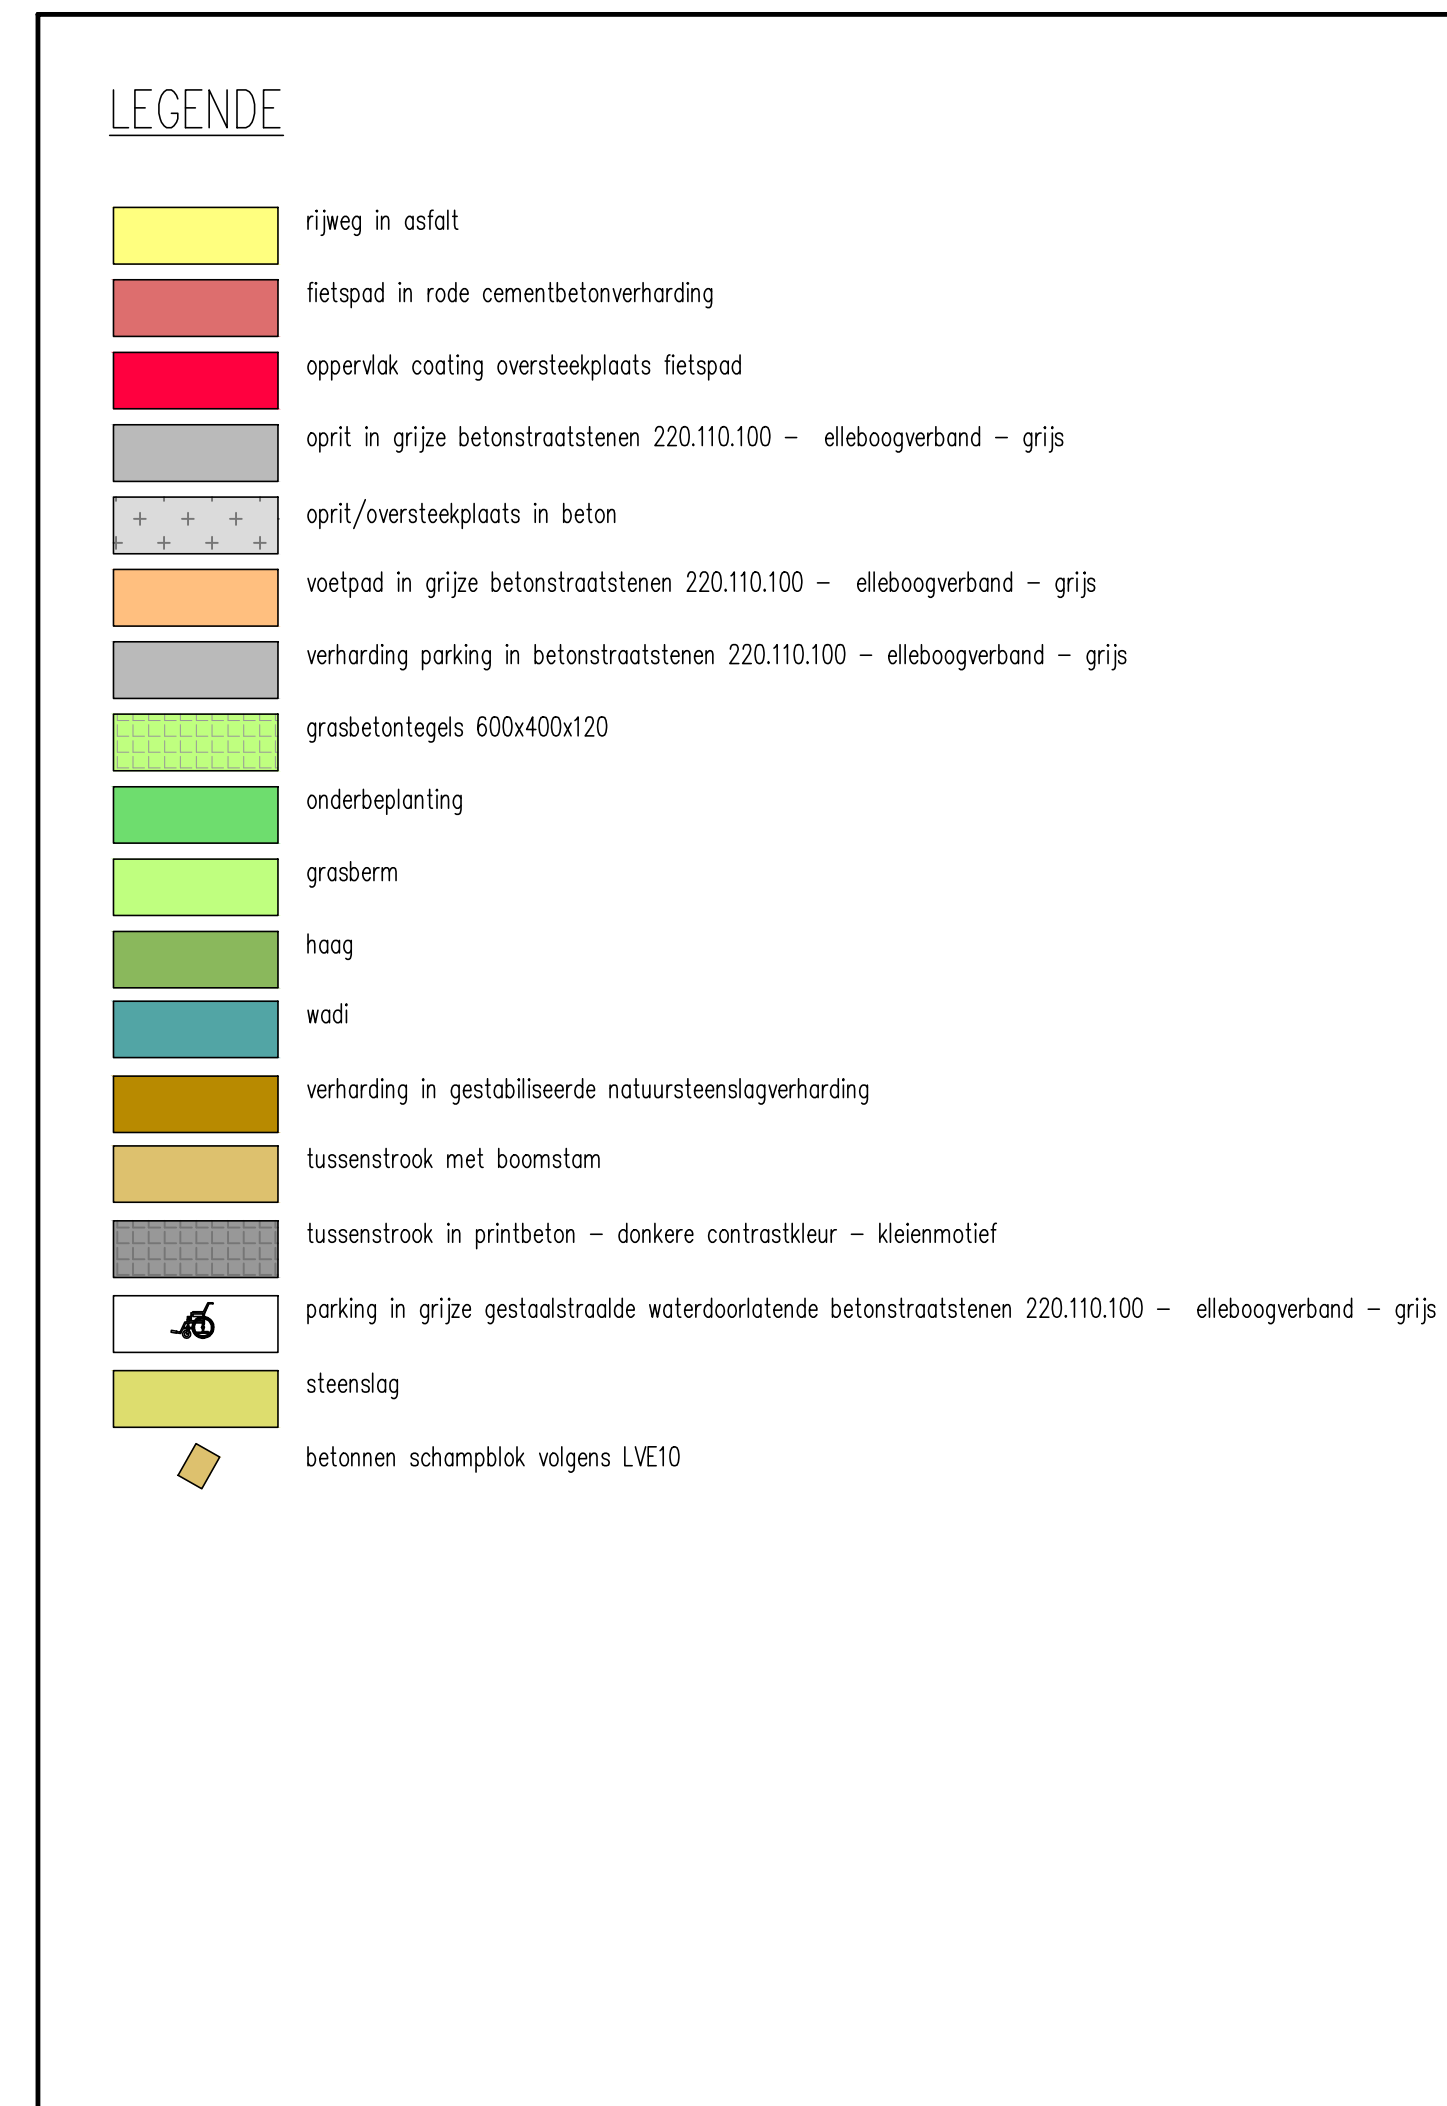

Aquafin NV
Dijkstraat 8
2630 Aartselaar
Tel.: 03 450 45 11
www.aquafin.be

Provincie:

OOST-VLAANDEREN

Stad/Gemeente:

SINT-NIKLAAS

Projectnaam:

**AFKOPPELEN OMGEVING
INDUSTRIEPARK-WEST**

Projectnummer:

22973

Titel:

KLEURENPLAN

Bouwheer



Plannummer

22973/2-16.4_15

Nr.	Datum	Historiek
1	19.10.2015	Haalbaarheidsstudie
2	27.08.2018	Ontwerfase 1
3	01.07.2020	Ontwerfase 2

Studiebureau



Gemeente



Aannemer

Schaal:

1/500

Plan oppervlak: 0,43m²
Plan formaat: 1470x294

Dossiernummer STB
14026w

Bestandsinfo:
22973-CP2-PLOT-KLR.dwg