

OOST-VLAANDEREN

# Stad SINT-NIKLAAS

## Fietspaden Dendermondse Steenweg

Wegen- en rioleringswerken

Modeldwarsprofielen

Dossiernr.: 19003w

Plannen: 7

Plannr : 6



IRTAS

A DIFFERENCE IN CONCEPT

GASMETERSTRAAT 81A  
9100 SINT-NIKLAAS  
TEL: 03/780 54 00

E-MAIL: IRTAS@IRTAS.BE  
WWW.IRTAS.BE

Opgemaakt door ondergetekende  
Sint-Niklaas, 27 januari 2022

ing. E. Buytaert

Aangebrachte wijzigingen :

1	05.10.2020	Ontwerpfase 1
2	10.11.2021	Ontwerpfase 2

Gezien en goedgekeurd door de gemeenteraad van Stad SINT-NIKLAAS :  
in zitting van  
op last

namens de gemeenteraad

de algemeen directeur


de voorzitter

MODELDWARSPROFIEL A-A'  
Tereken (vanaf N70 tot Smisstraat)

50

kant pare huisnummers

kant onpare huisnummers

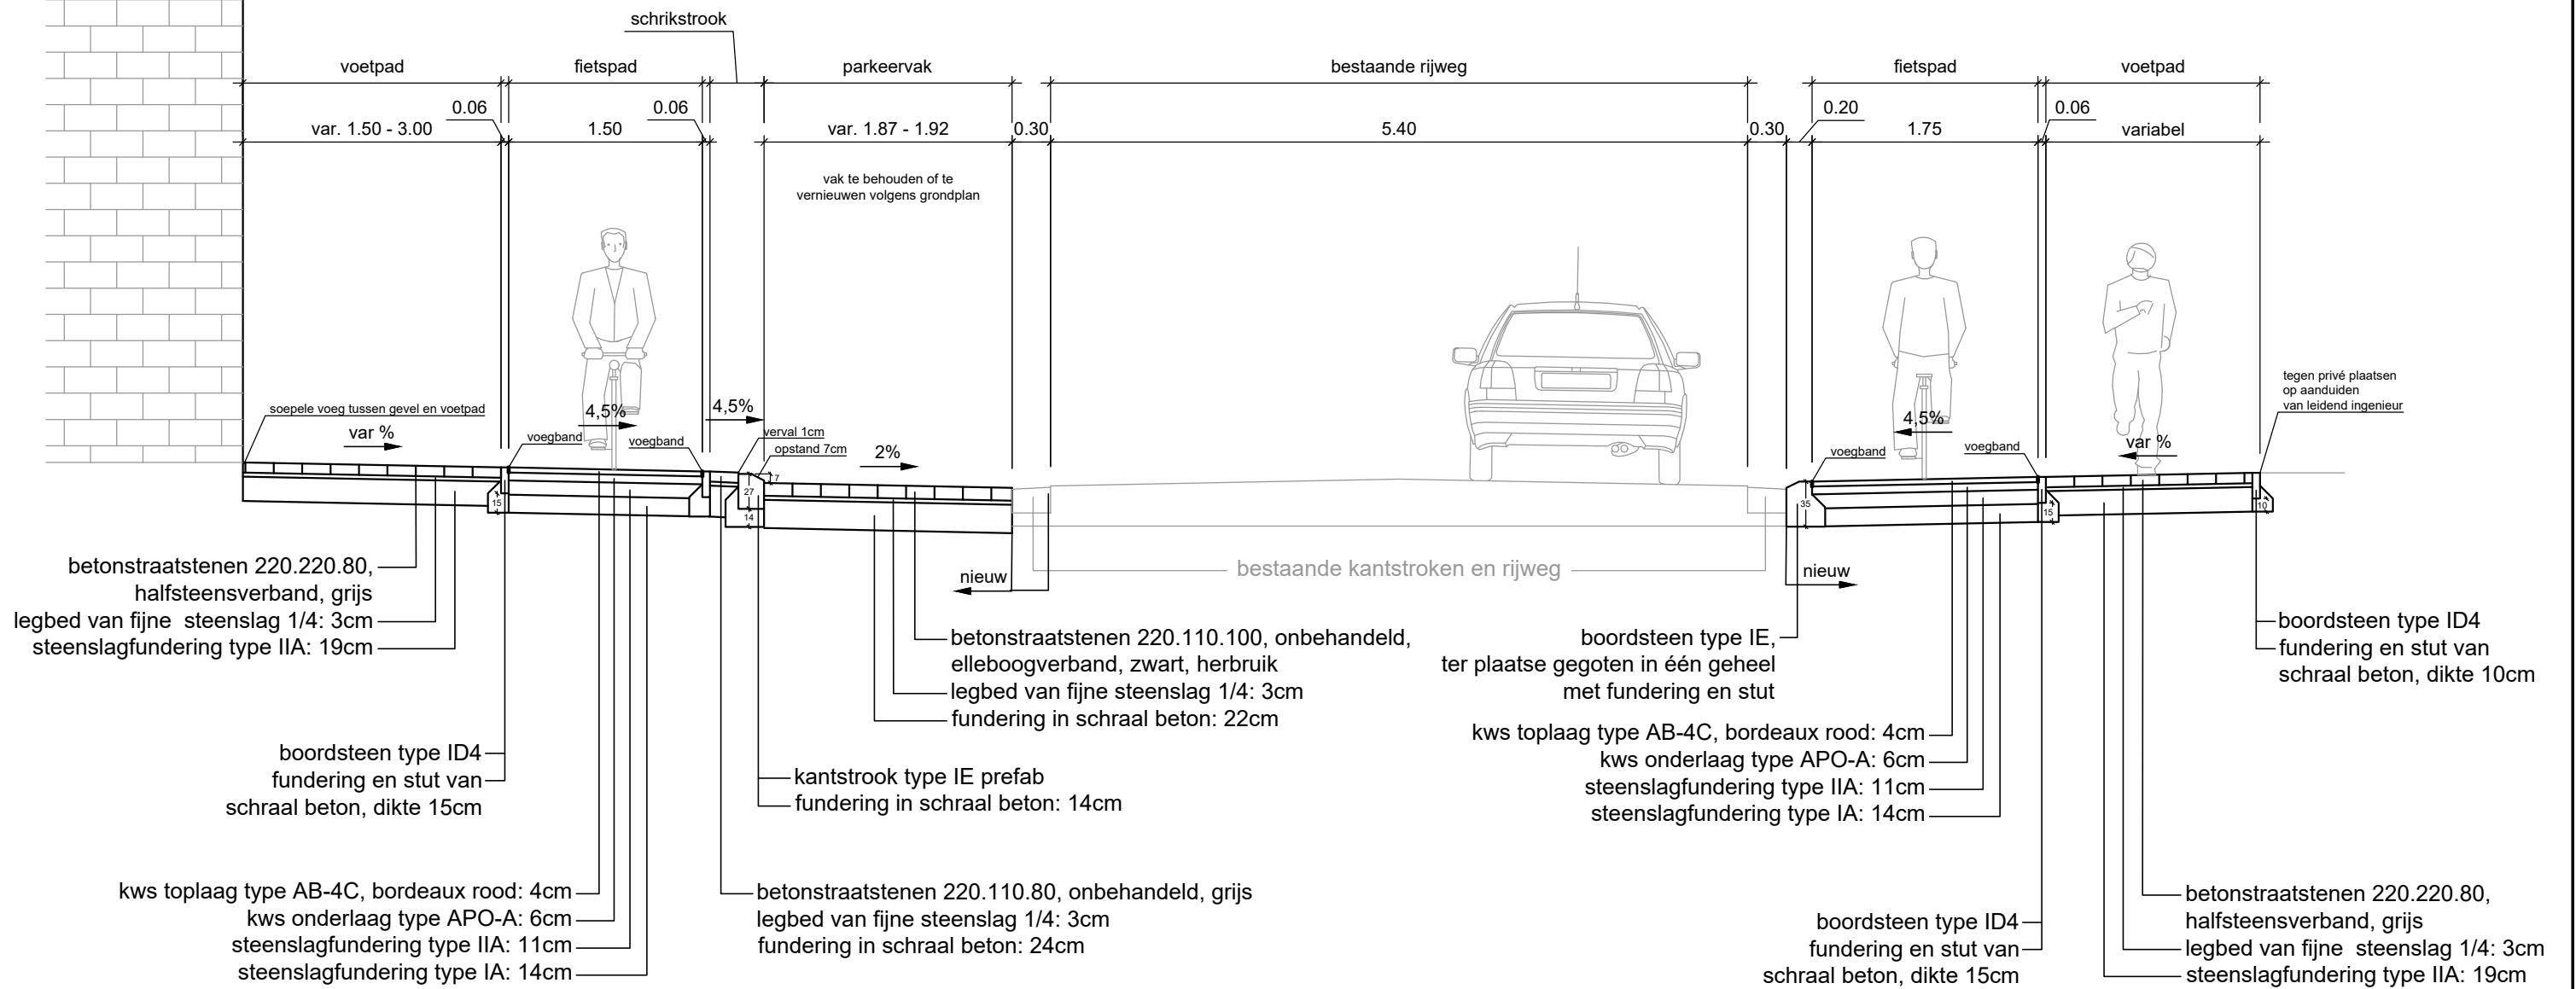


	<h2>Modeldwarsprofielen</h2>	<p>19003 2-6.01</p>
	<p>19003 : Stad SINT-NIKLAAS Fietspaden Dendermondse Steenweg</p>	<p>Schaal: 1/50</p>

MODELDWARSPROFIEL B-B<sup>1</sup>

Tereken (kruispunt Kapelstraat)

kantpare huisnummers

DEEL A ▶▶▶|

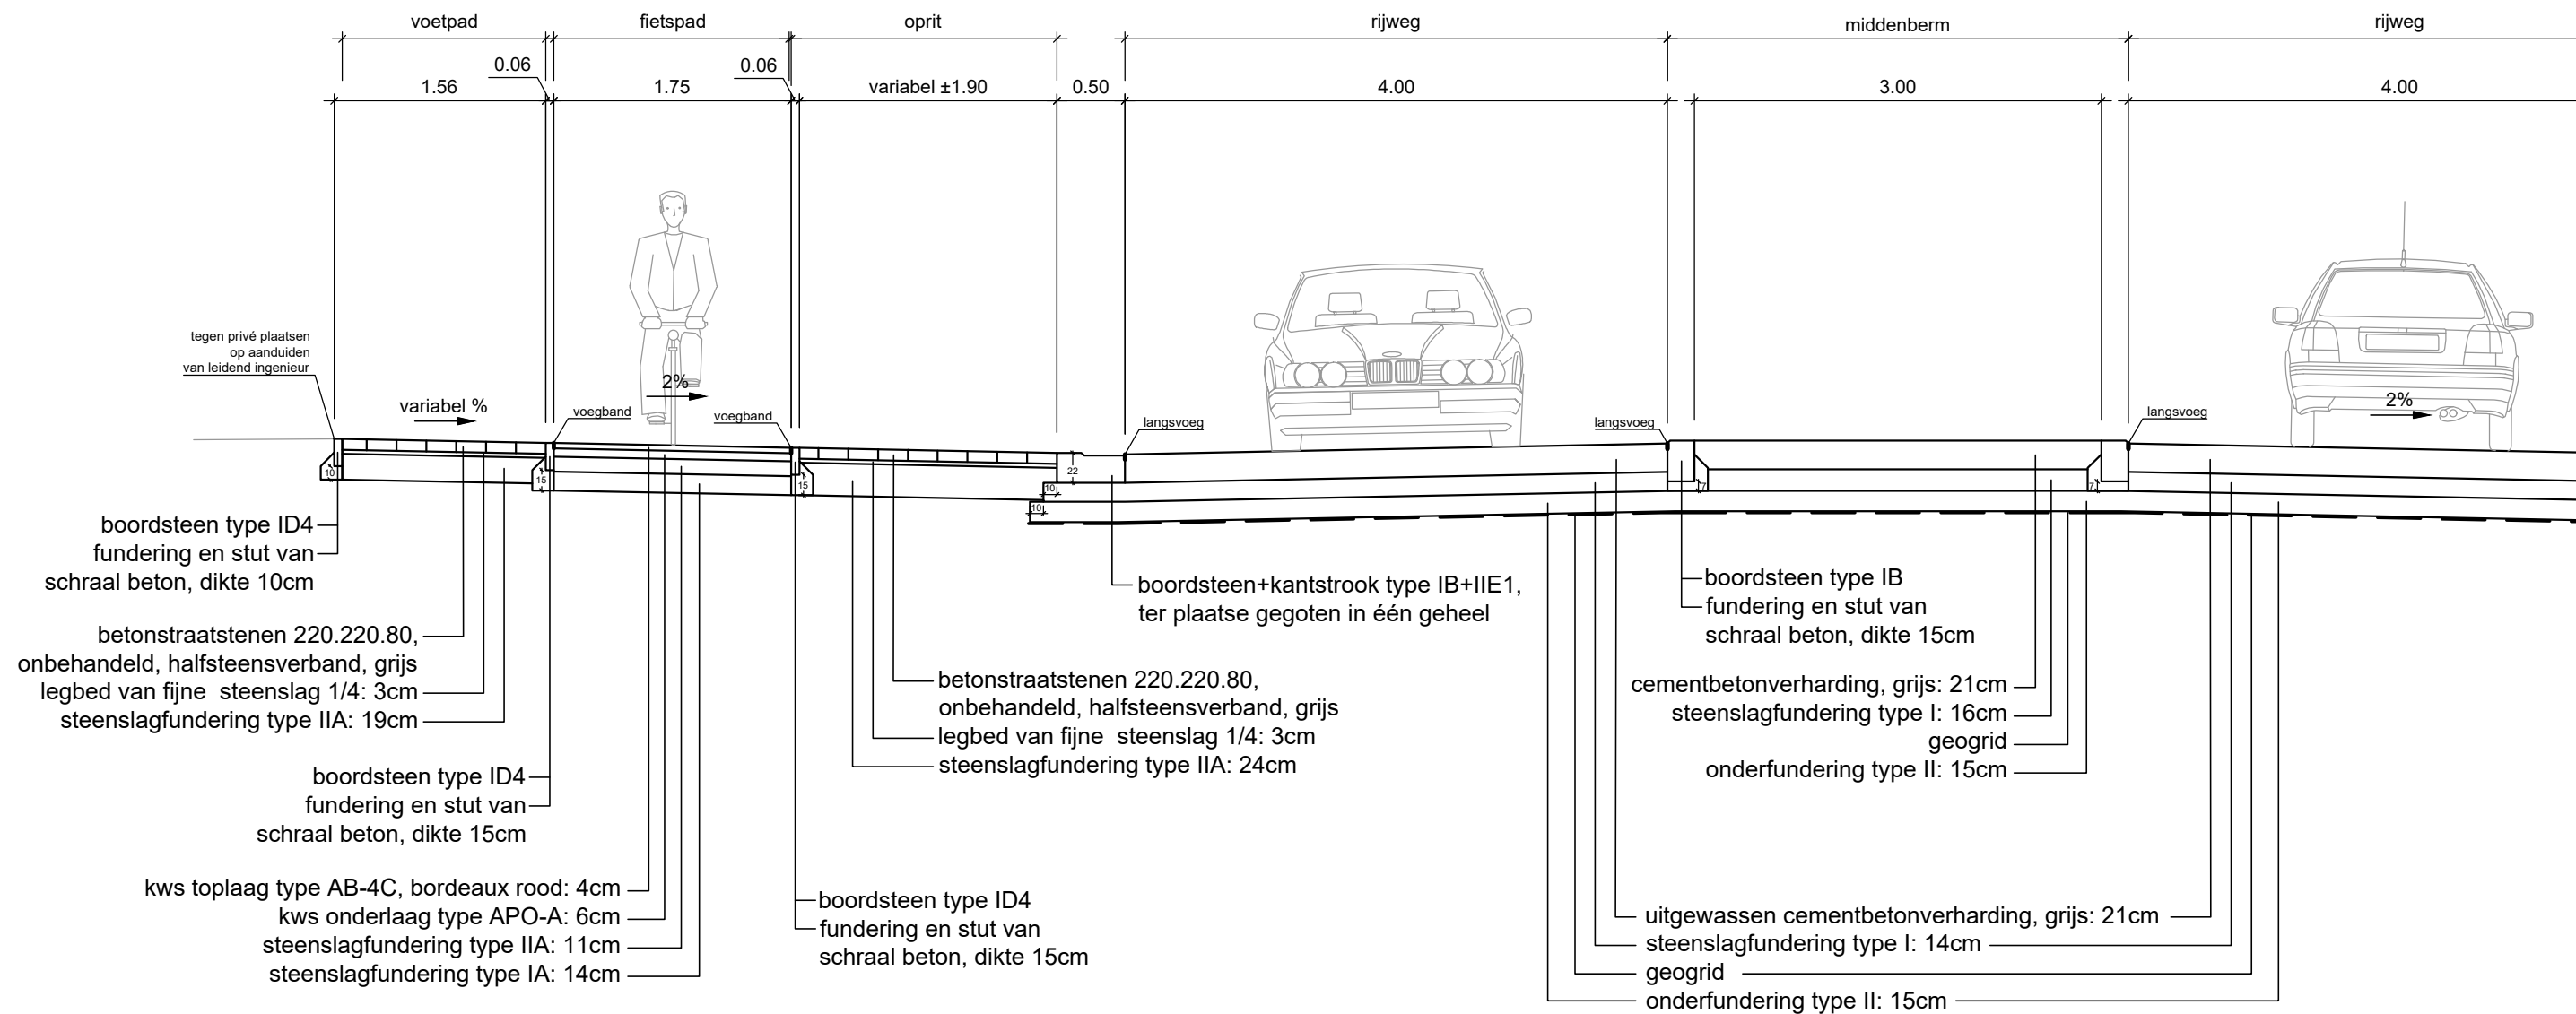

Modeldwarsprofielen

19003  
2-6.02a



19003 : Stad SINT-NIKLAAS  
Fietspaden Dendermondse Steenweg


Schaal:  
1/50

# MODELDWARSPROFIEL B-B'

Tereken (kruispunt Kapelstraat)

kant onpare huisnummers

DEEL B

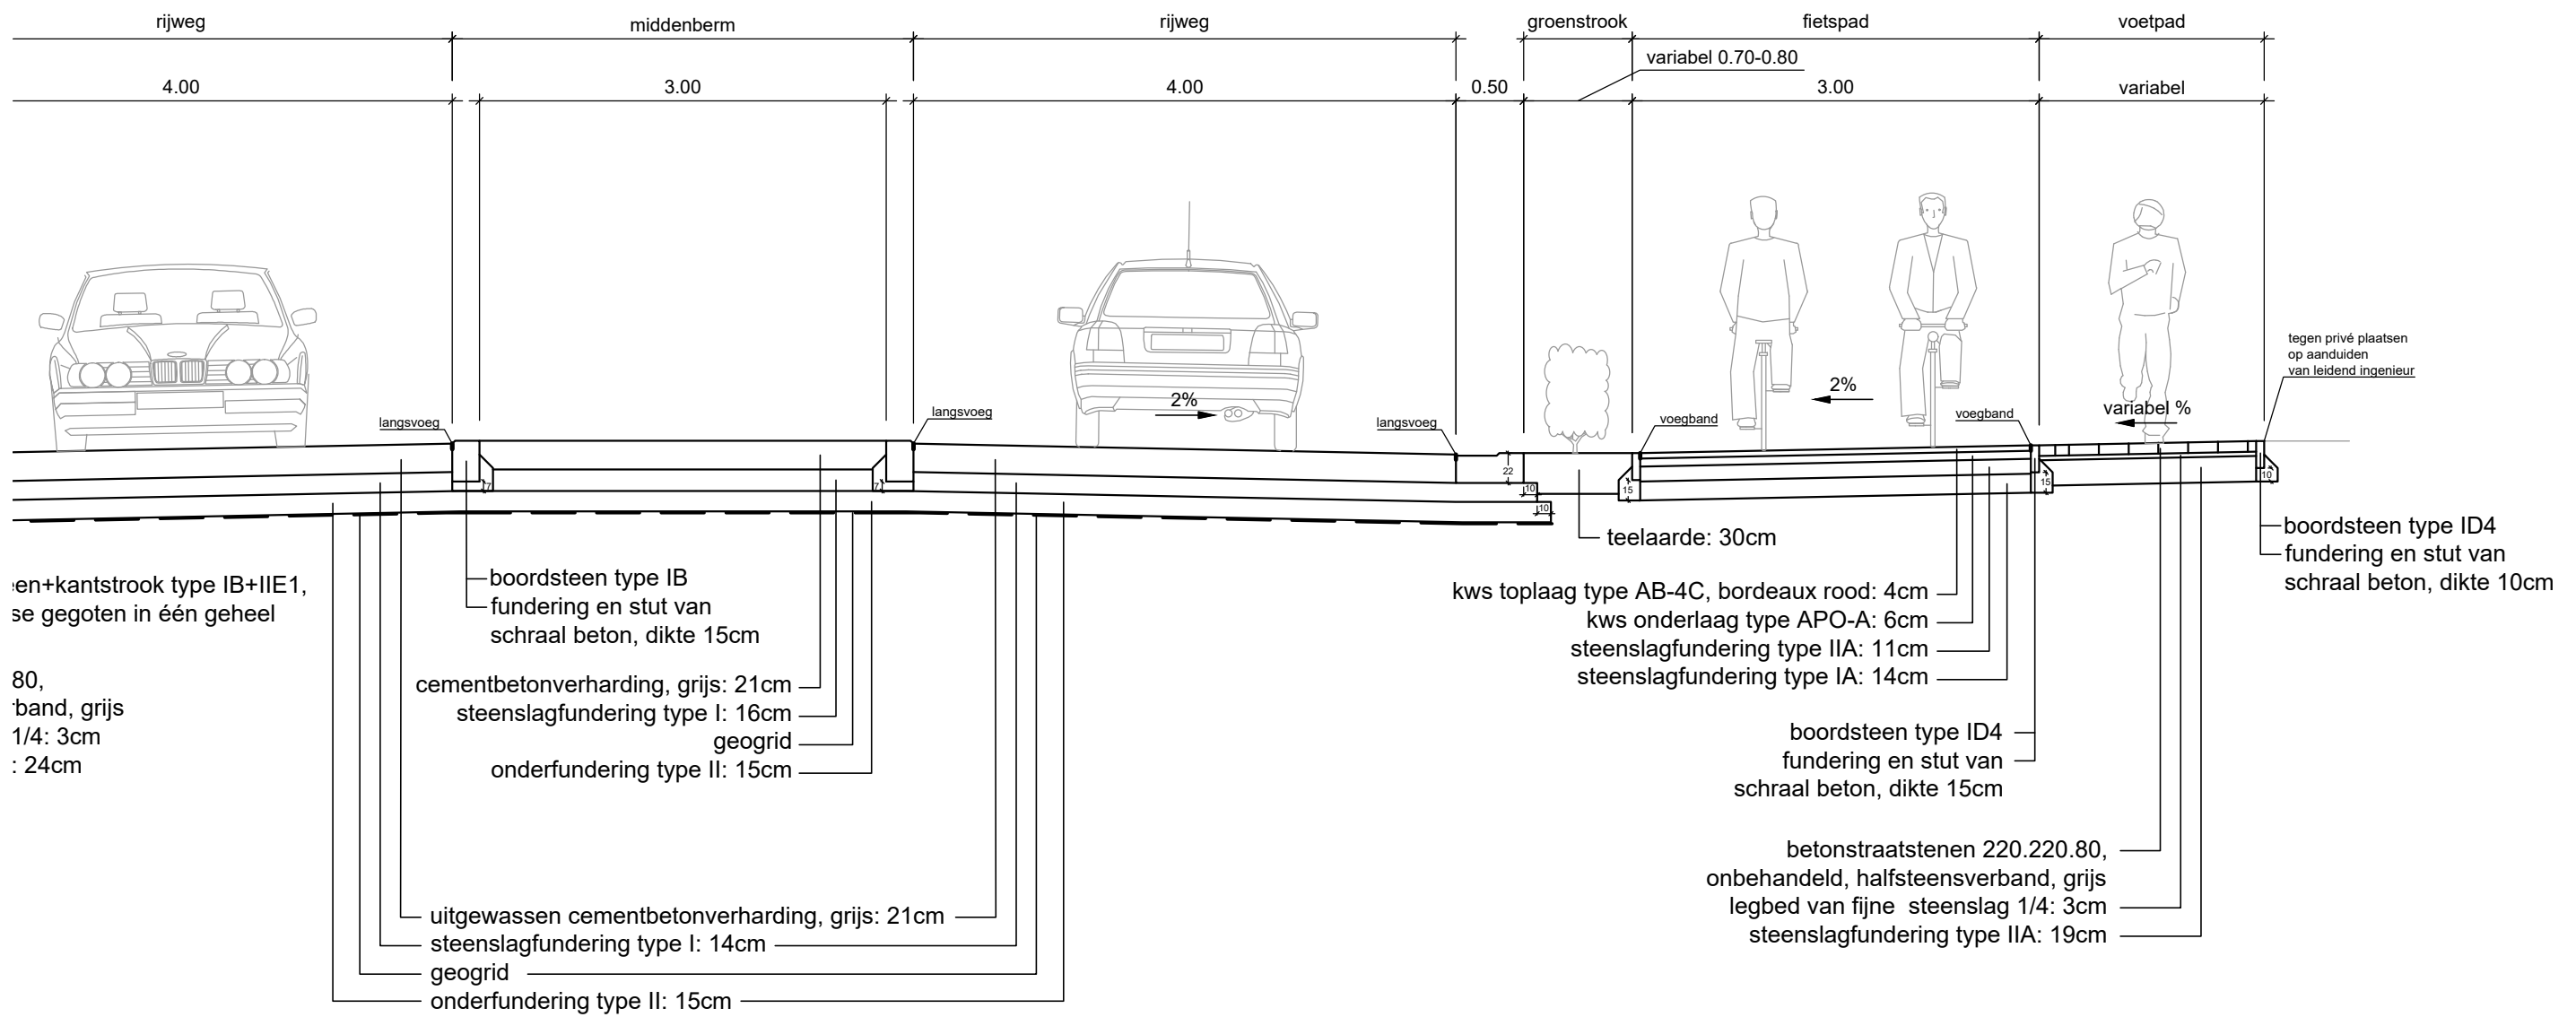

	<h2>Modeldwarsprofielen</h2>	19003 2-6.02b
	19003 : Stad SINT-NIKLAAS Fietspaden Dendermondse Steenweg	Schaal: 1/50


# MODEL DWARSPROFIEL C-C'

Tereken (thv huisnr. 123-125)



kant pare huisnummers

kant onpare huisnummers

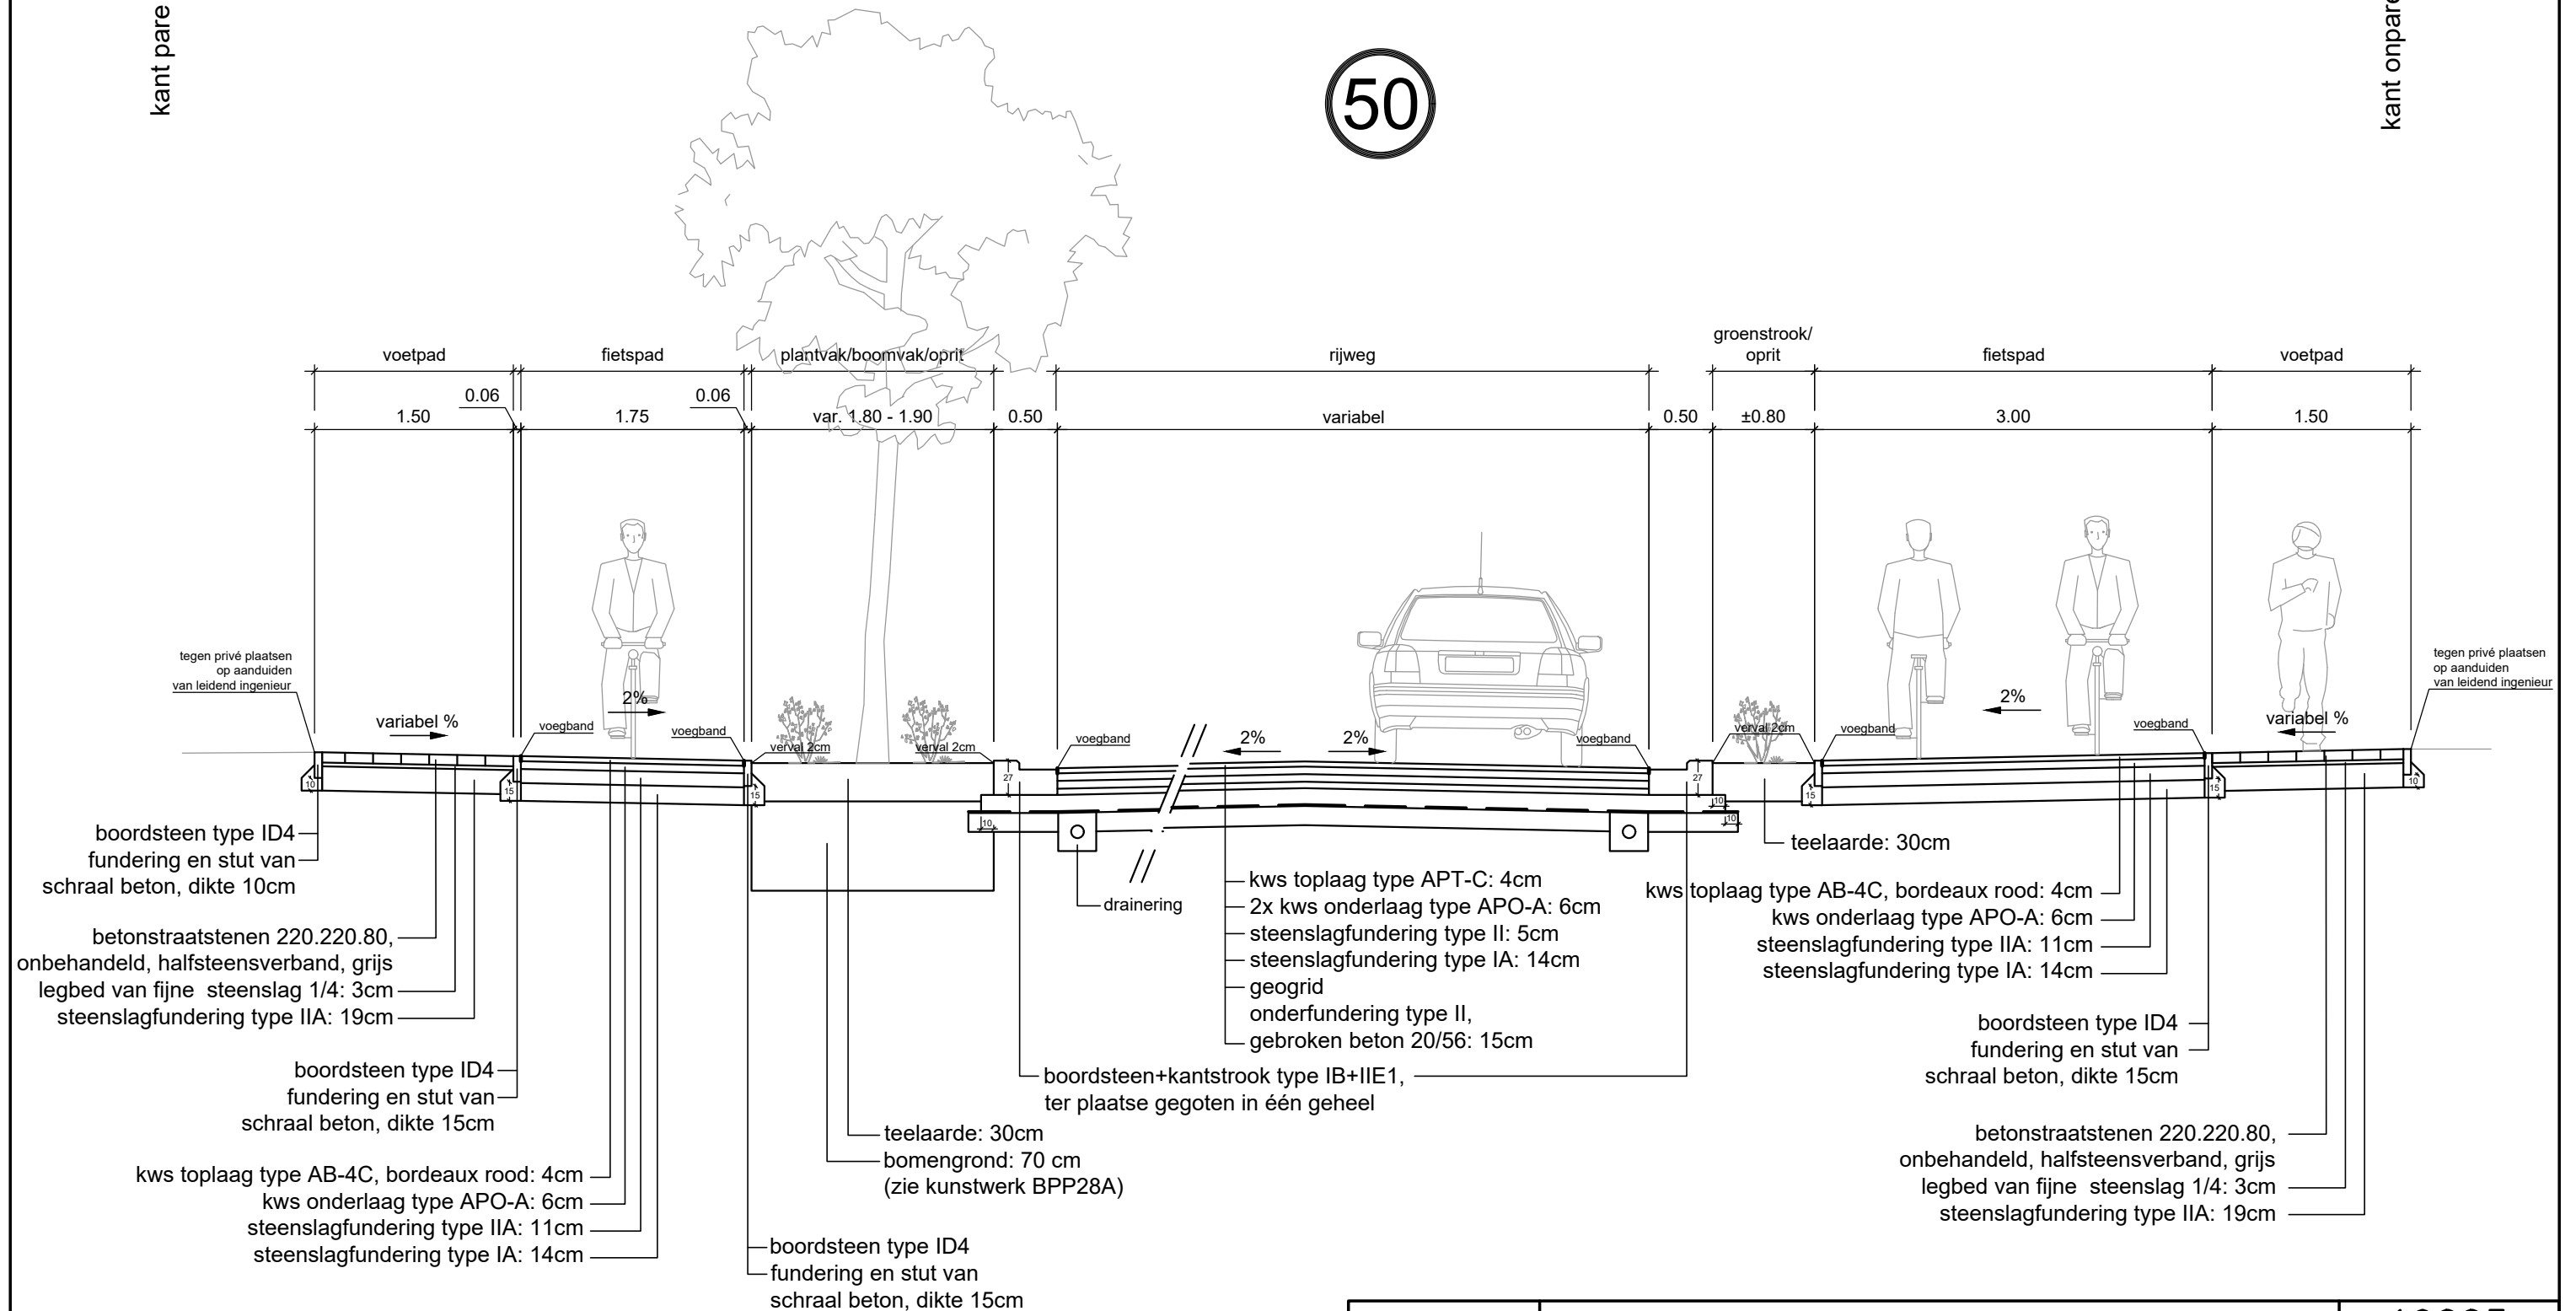


	<h2>Modeldwarsprofielen</h2>	19003 2-6.03
	19003 : Stad SINT-NIKLAAS Fietspaden Dendermondse Steenweg	Schaal: 1/50

# MODELDWARSPROFIEL D-D<sup>1</sup>

Tereken (thv huisnr. 125 tot Dommeldreef)

kant pare huisnummers

kant onpare huisnummers

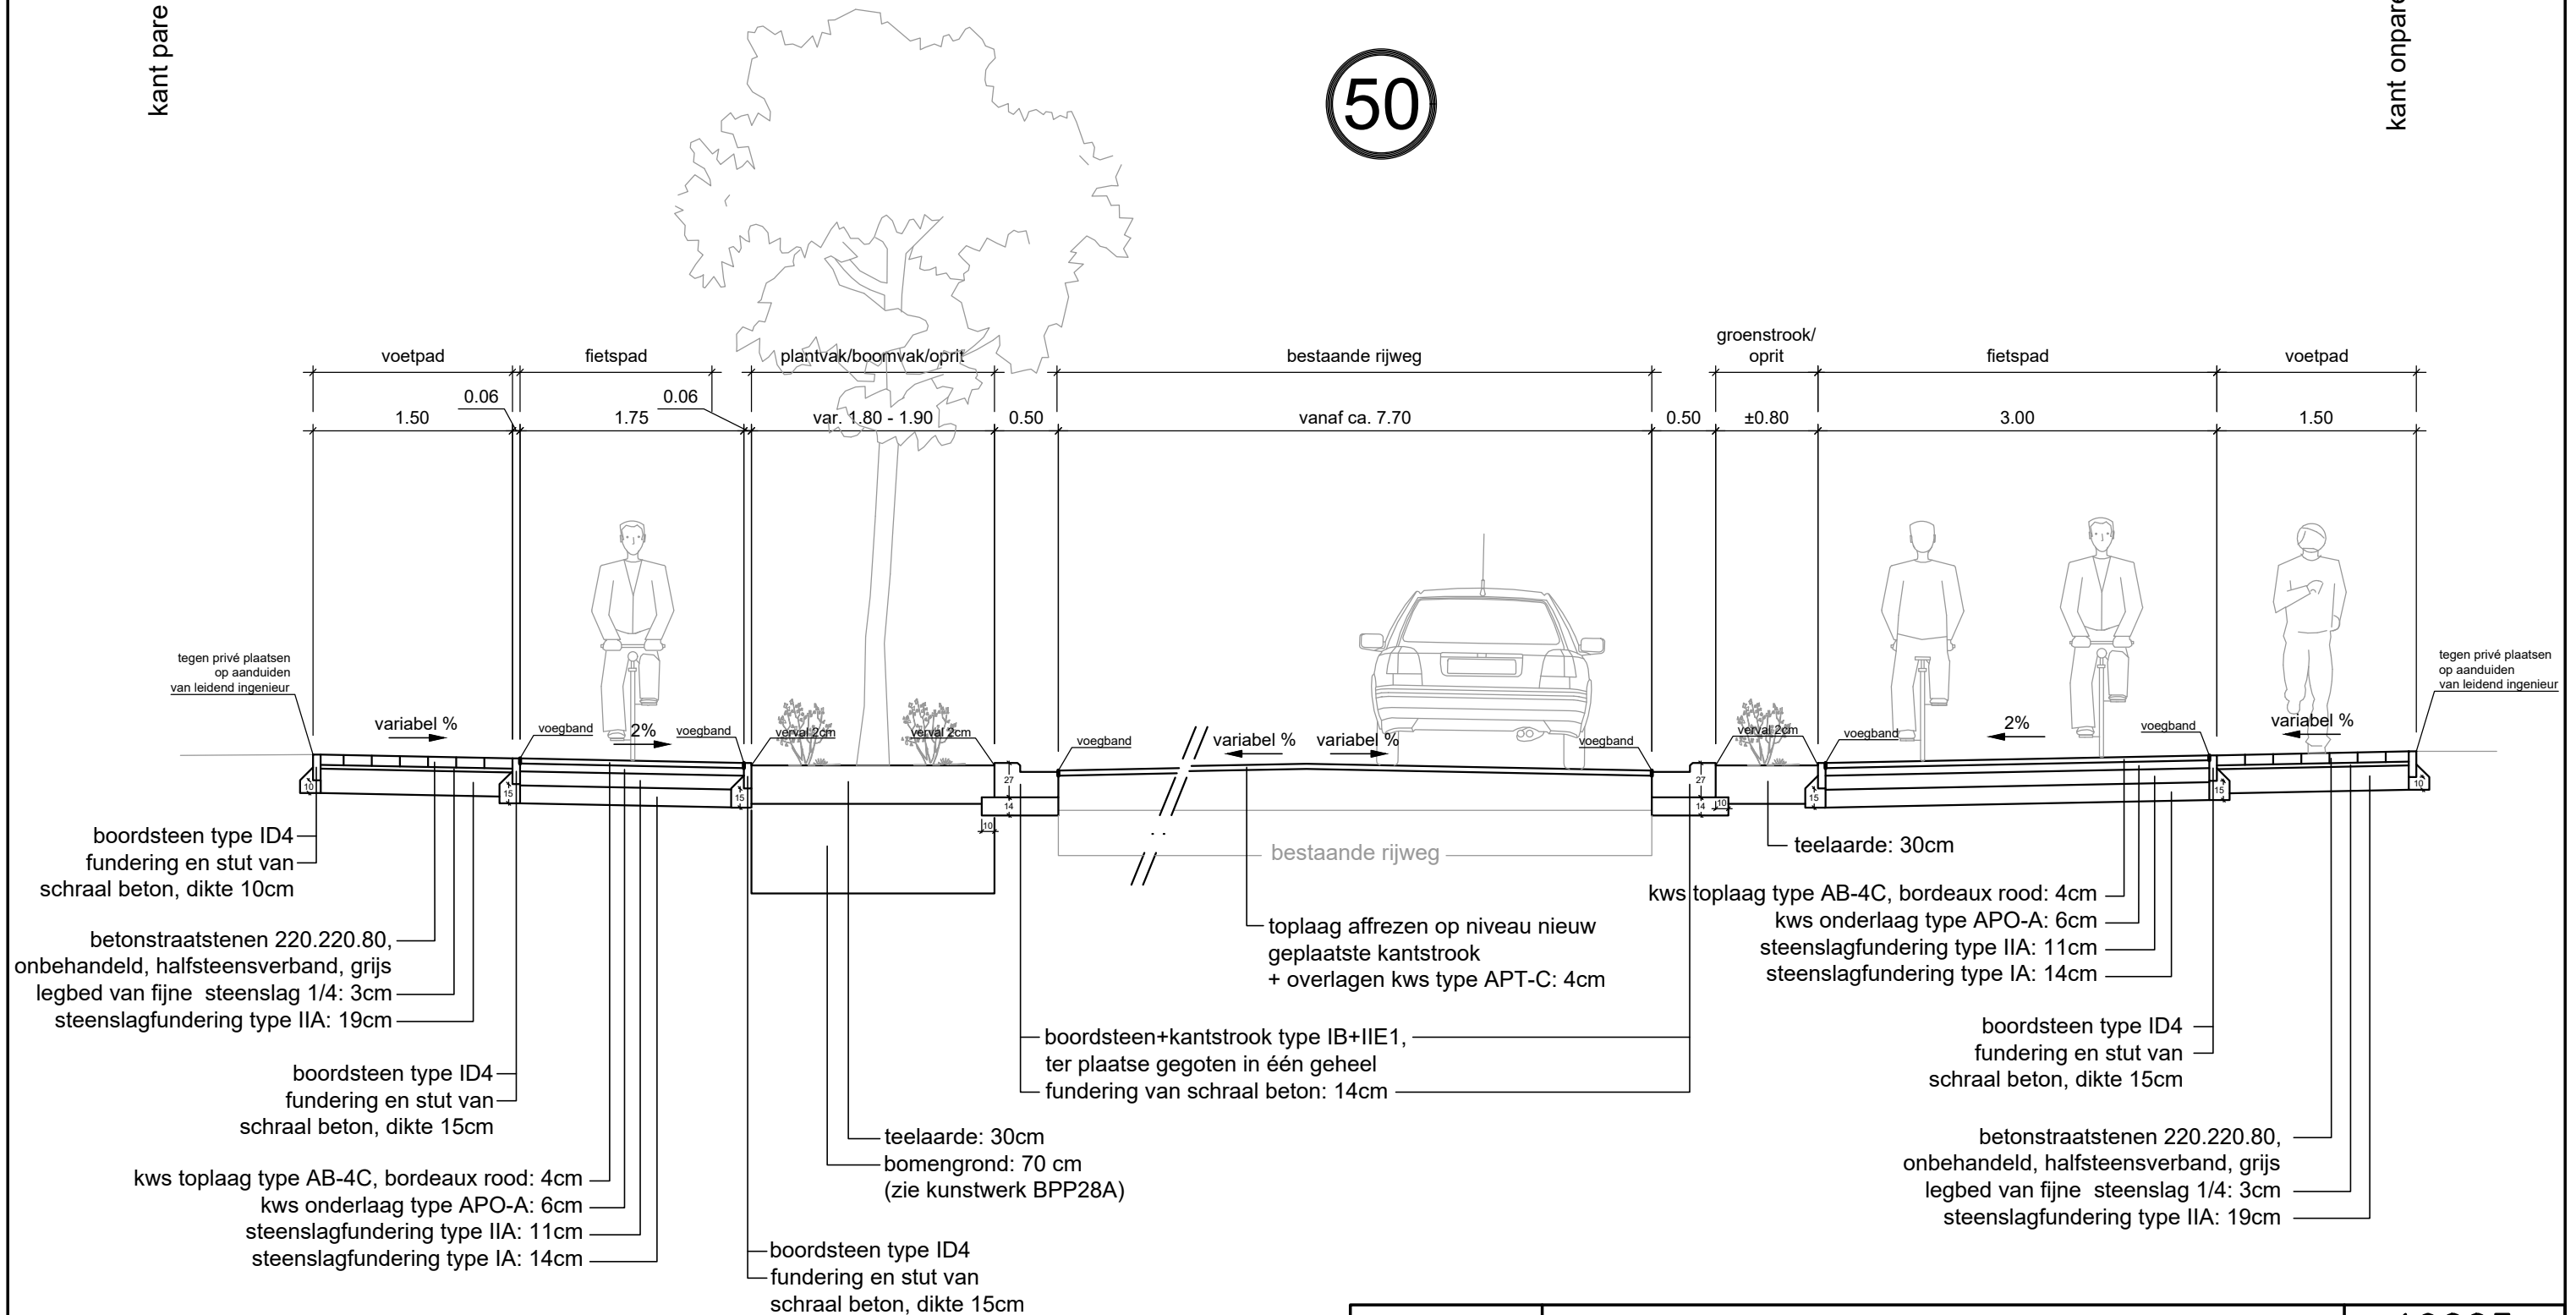

	<h2>Modeldwarsprofielen</h2>	<p>19003 2-6.04</p>
	<p>19003 : Stad SINT-NIKLAAS Fietspaden Dendermondse Steenweg</p>	<p>Schaal: 1/50</p>


# MODELDWARSPROFIEL E-E'

Dendermondse Steenweg - buiten bebouwde kom (Dommeldreef-brug E17)



kant pare huisnummers

kant onpare huisnummers

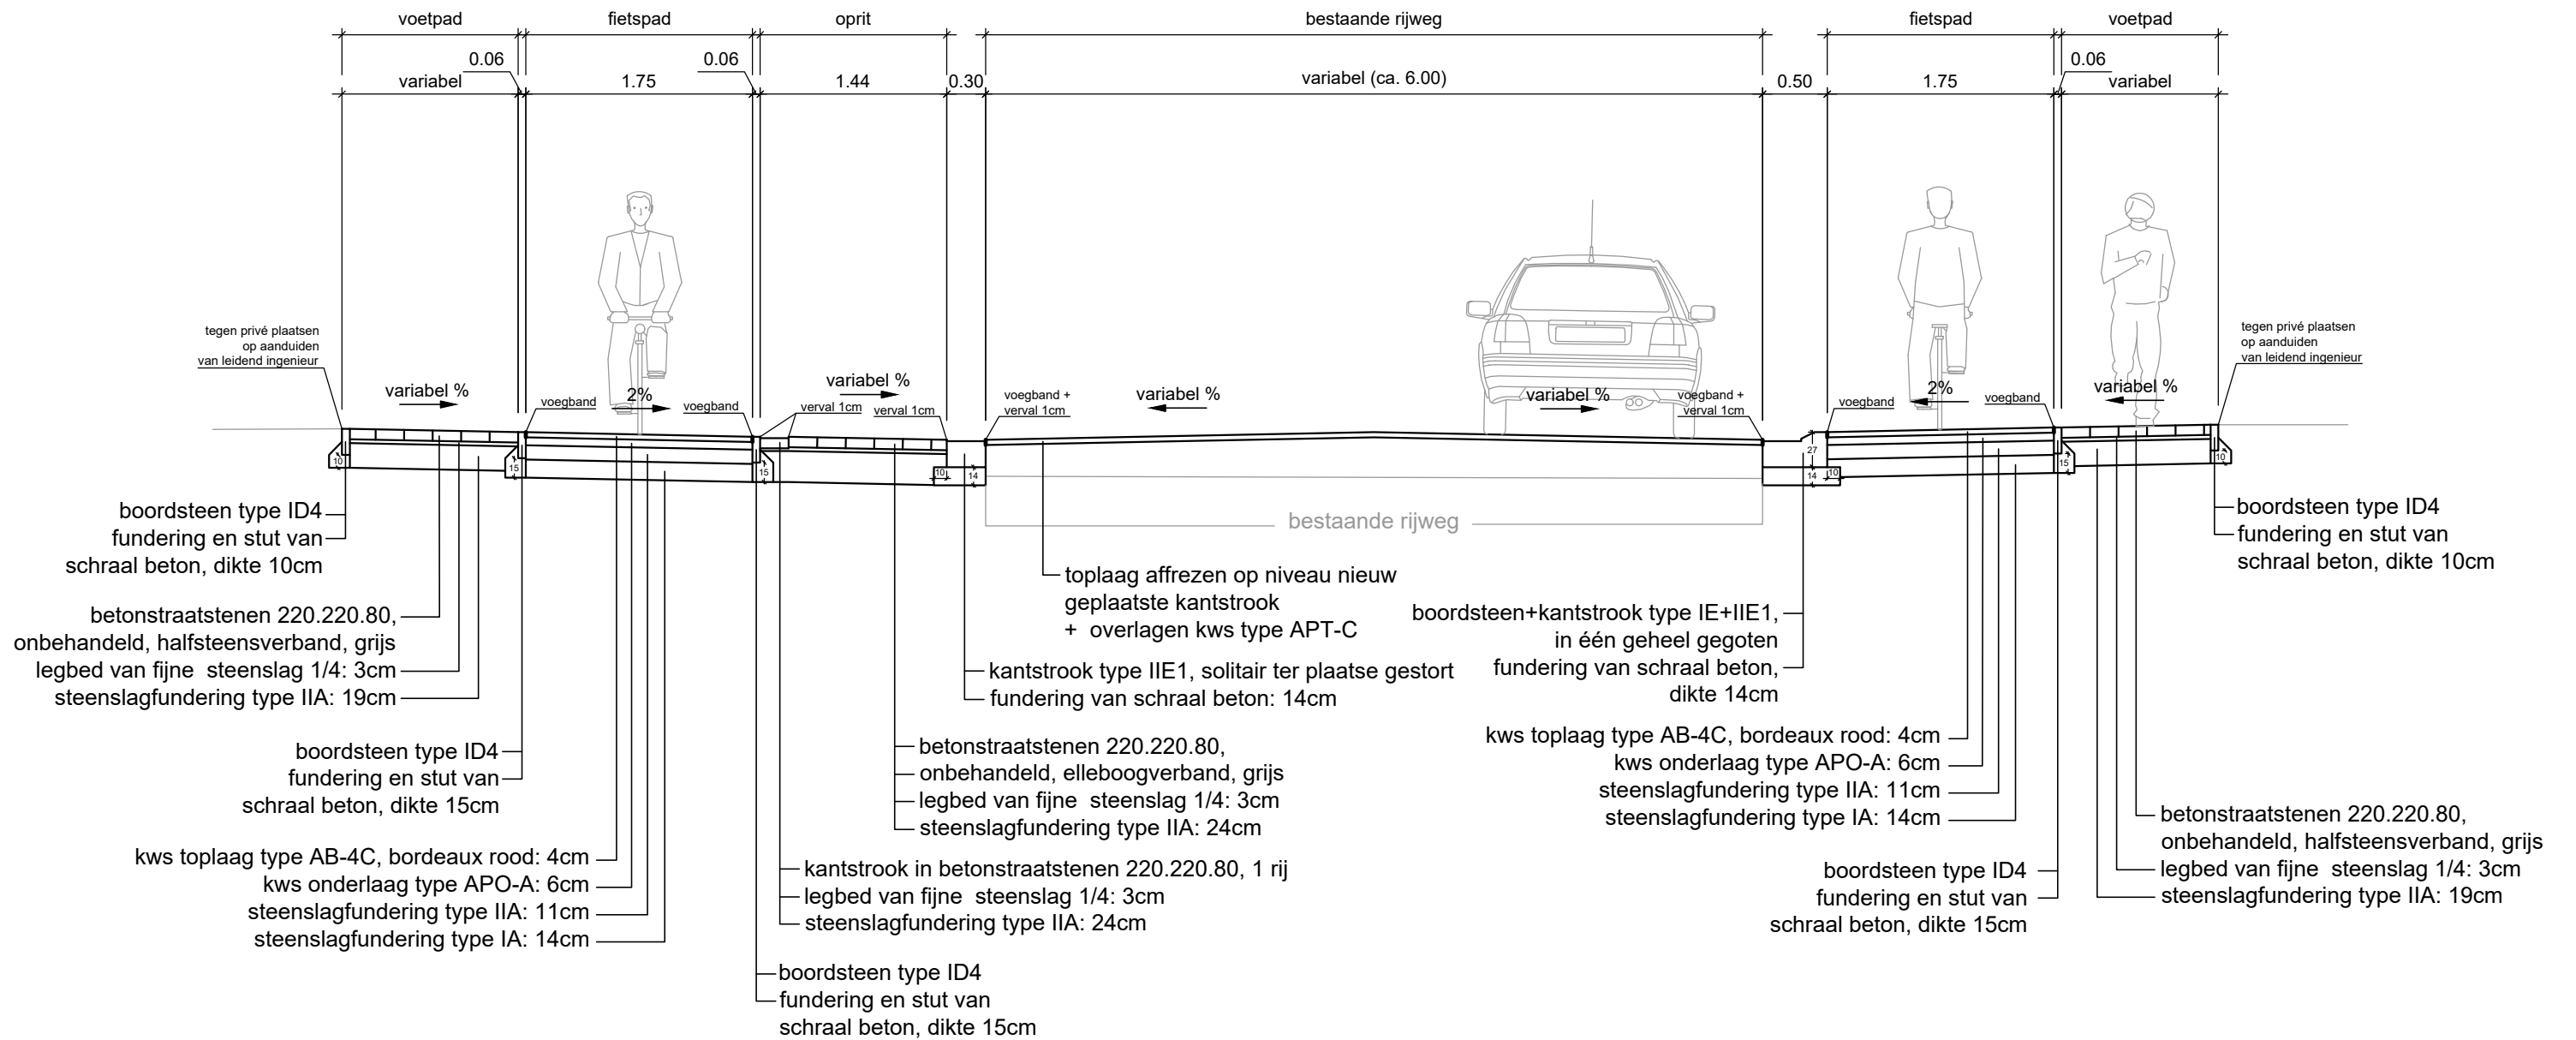

	<h2>Modeldwarsprofielen</h2>	<p>19003 2-6.05</p>
	<p>19003 : Stad SINT-NIKLAAS Fietspaden Dendermondse Steenweg</p>	<p>Schaal: 1/50</p>


# MODELDWARSPROFIEL F-F'

Dendermondse Steenweg - buiten bebouwde kom (Dommeldreef-brug E17)



kant pare huisnummers

kant onpare huisnummers

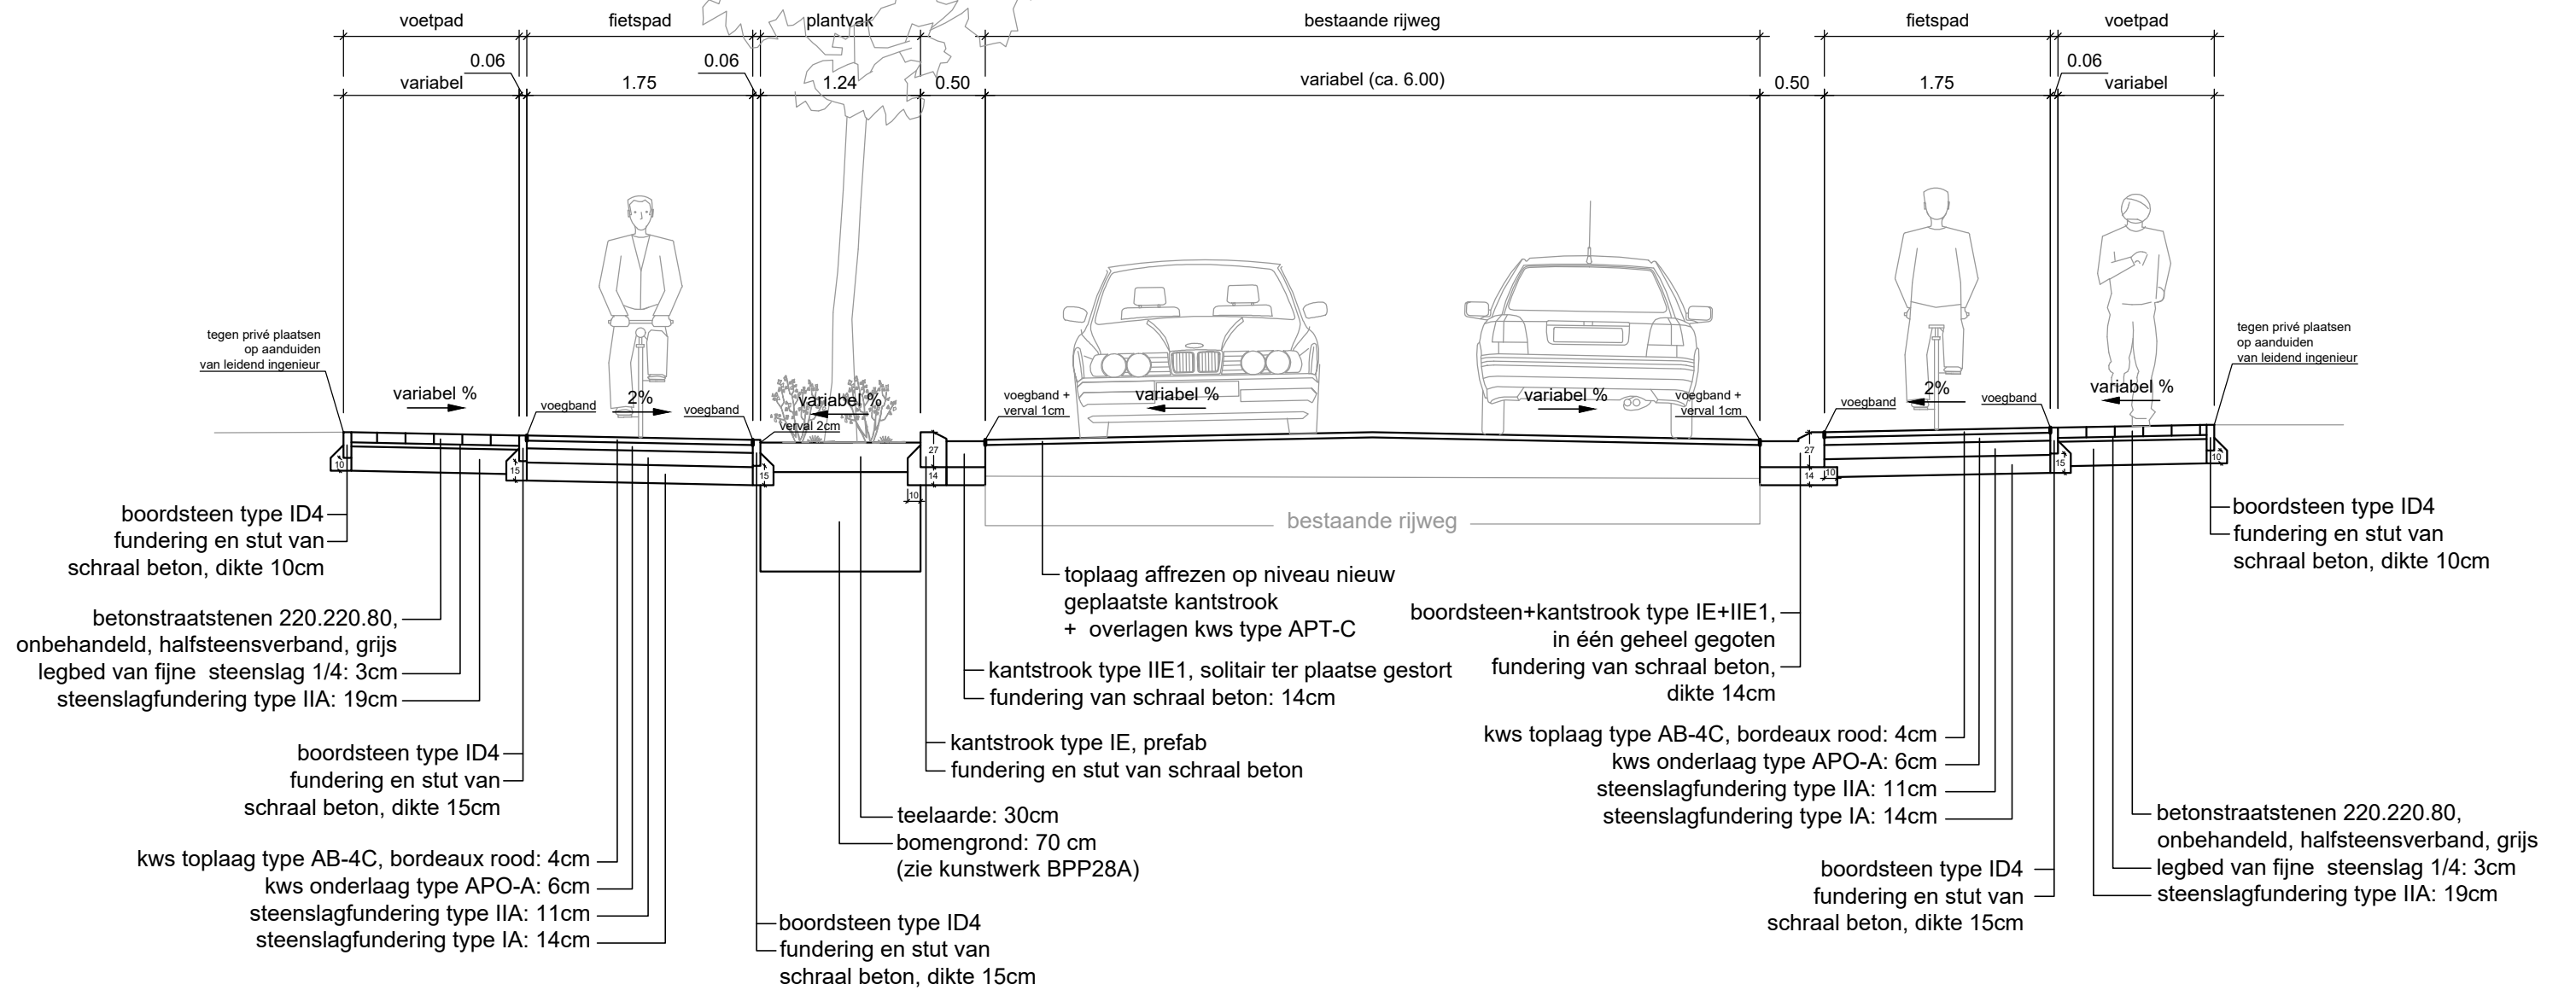


	<h2>Modeldwarsprofielen</h2>	19003 2-6.06
	19003 : Stad SINT-NIKLAAS Fietspaden Dendermondse Steenweg	Schaal: 1/50



# MODELDWARSPROFIEL G-G<sup>1</sup>

Dendermondse Steenweg - kruising E17

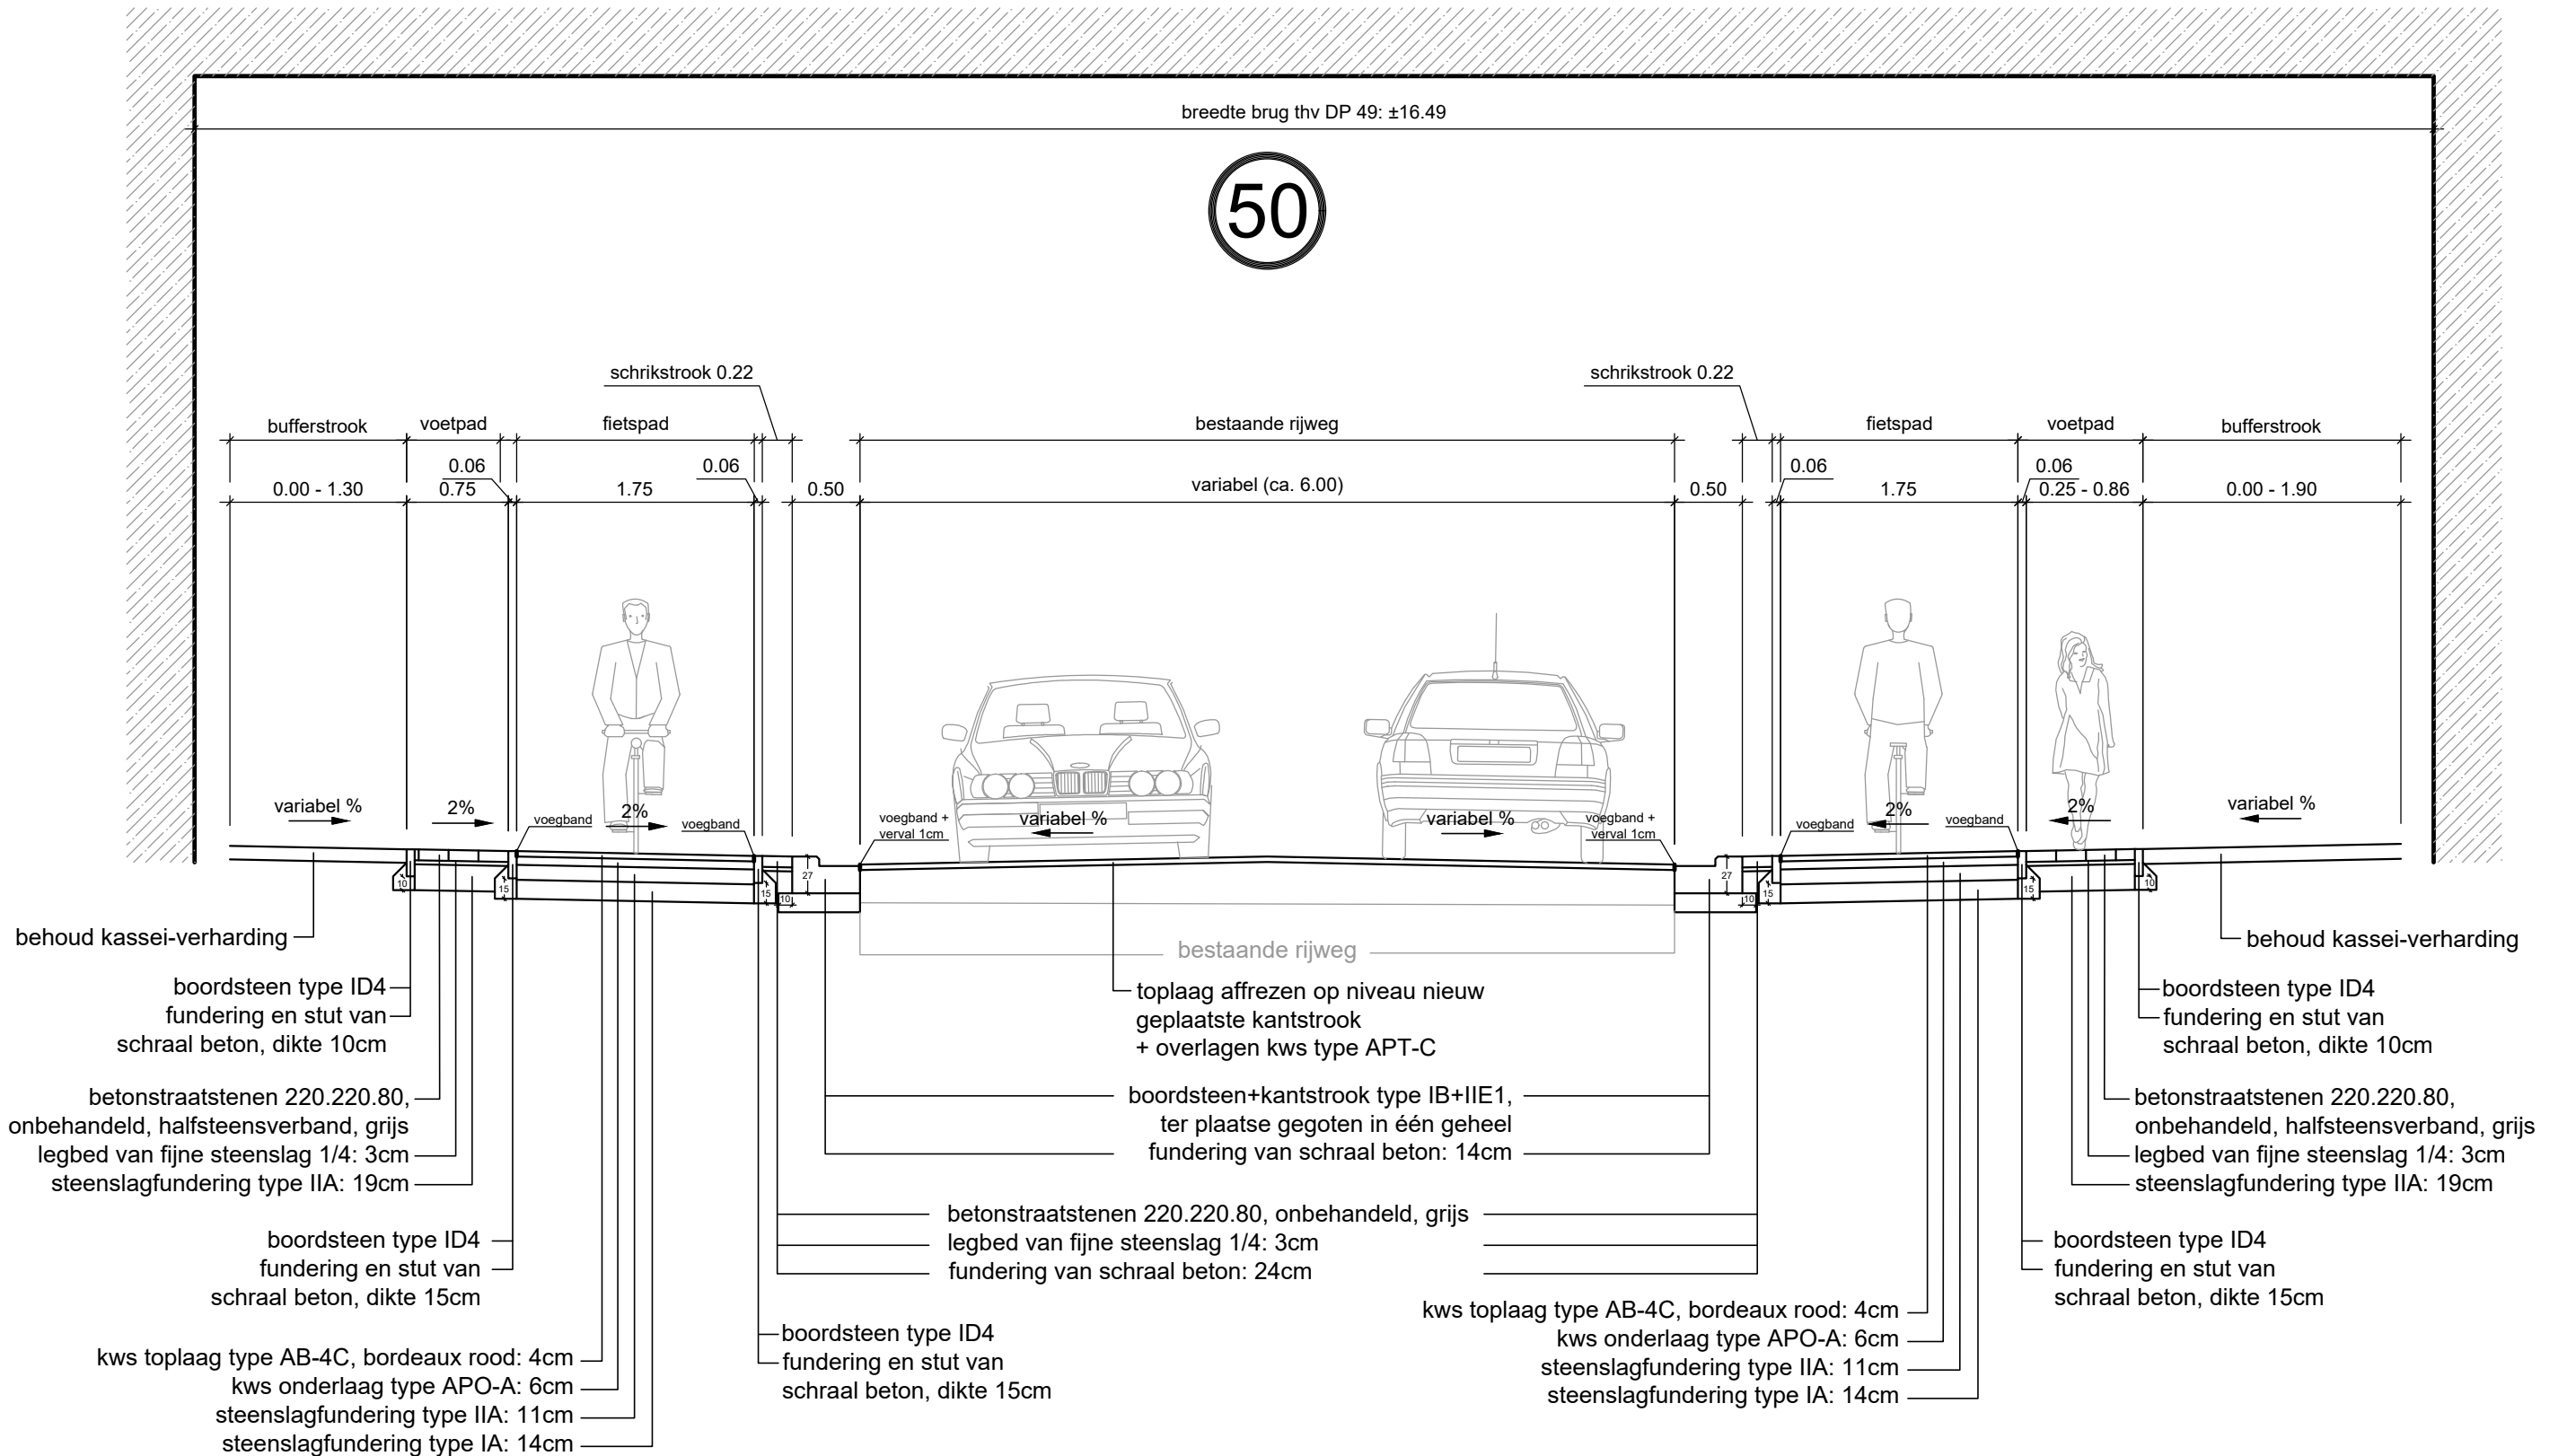


	<h2>Modeldwarsprofielen</h2>	<p>19003 2-6.07</p>
	<p>19003 : Stad SINT-NIKLAAS Fietspaden Dendermondse Steenweg</p>	<p>Schaal: 1/50</p>

MODEL DWARSPROFIEL H-H<sup>1</sup>  
Dendermondse Steenweg (brug E17-Kettermuitstraat)

50

kant pare huisnummers

kant onpare huisnummers

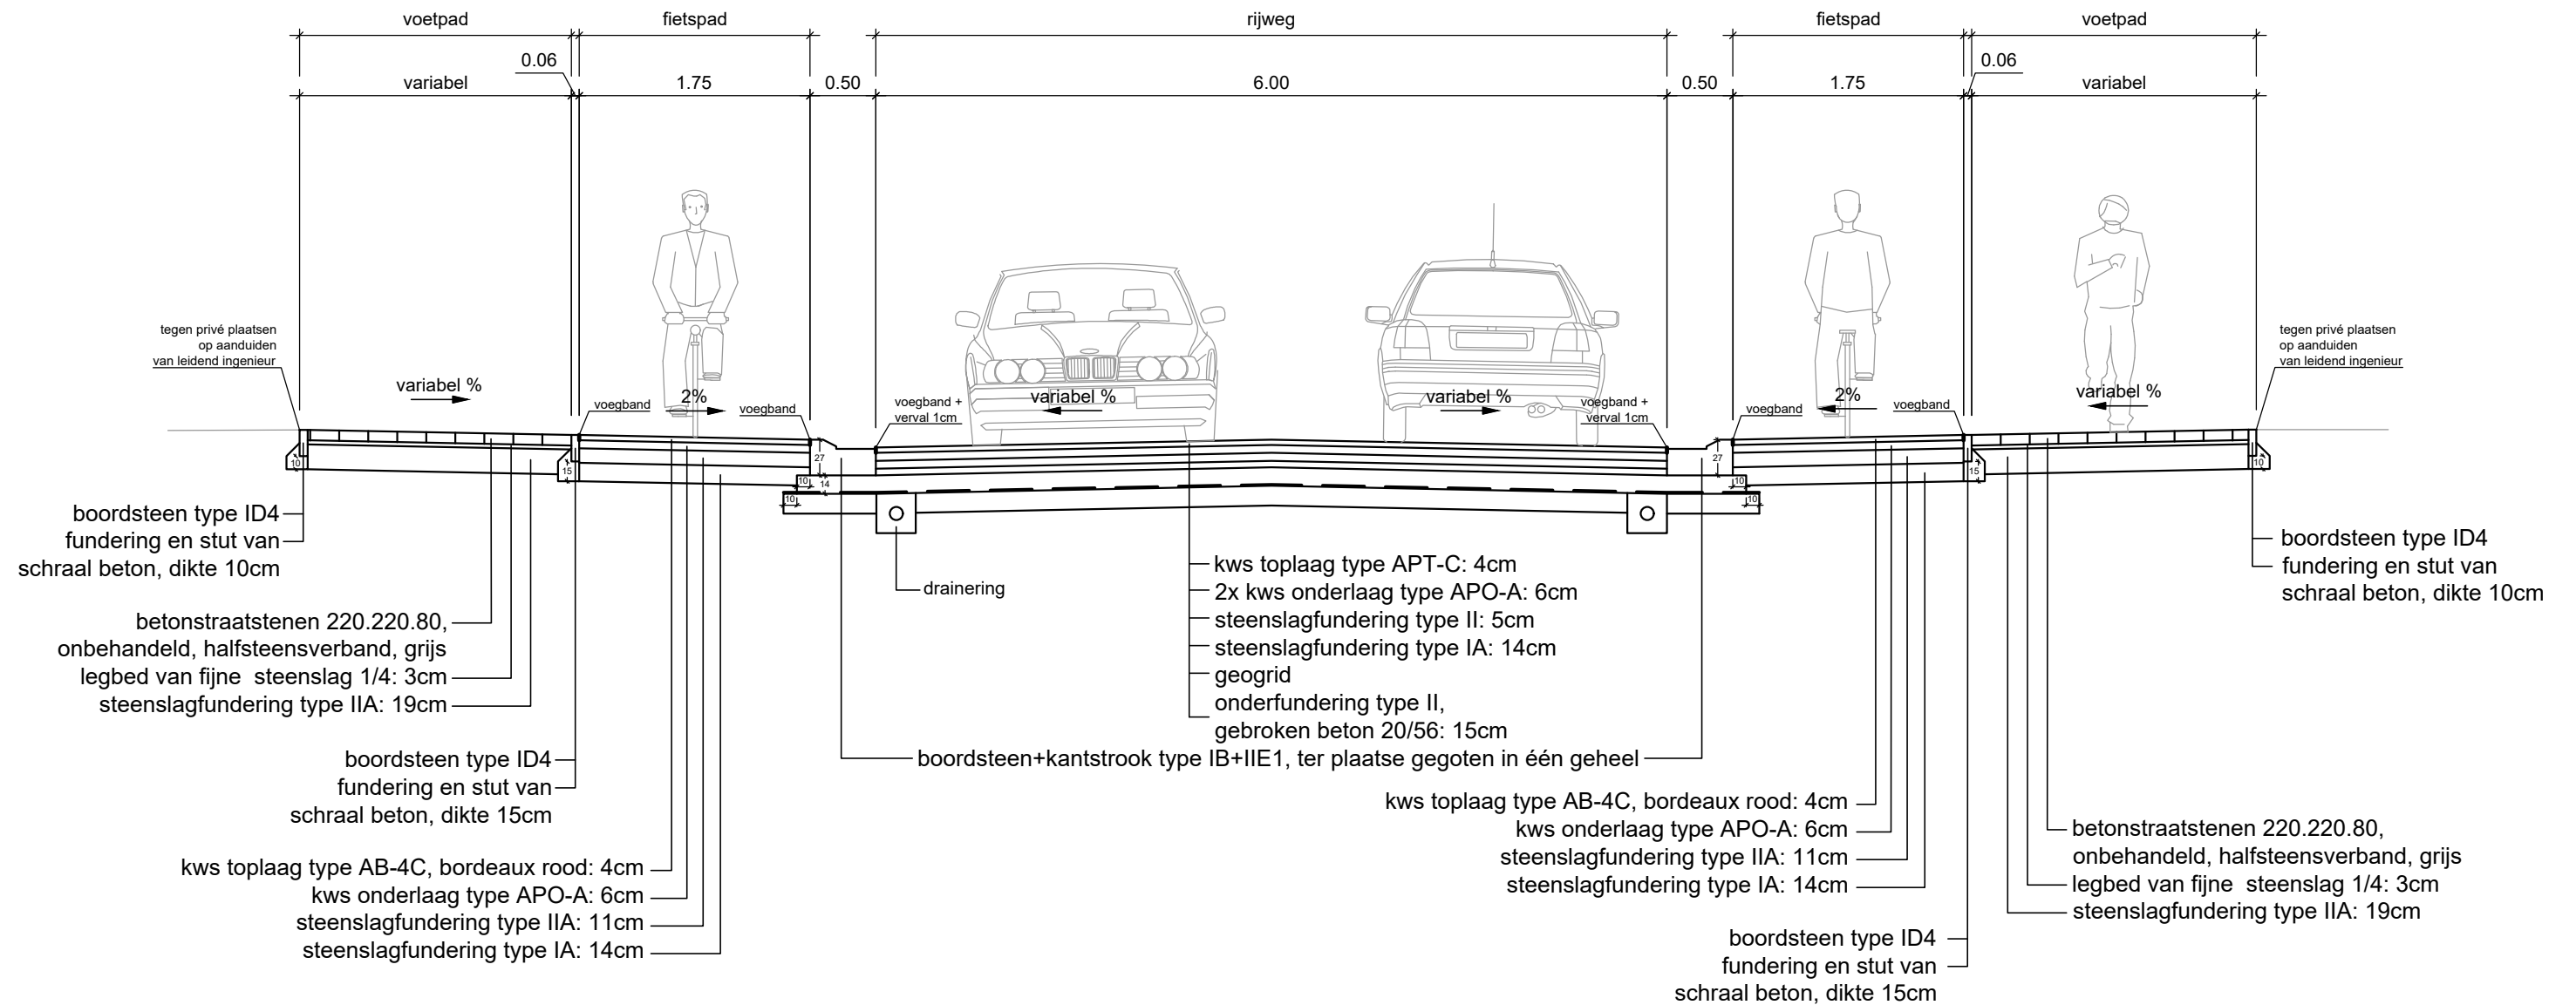

	<h2>Modeldwarsprofielen</h2>	<p>19003 2-6.08</p>
	<p>19003 : Stad SINT-NIKLAAS Fietspaden Dendermondse Steenweg</p>	<p>Schaal: 1/50</p>