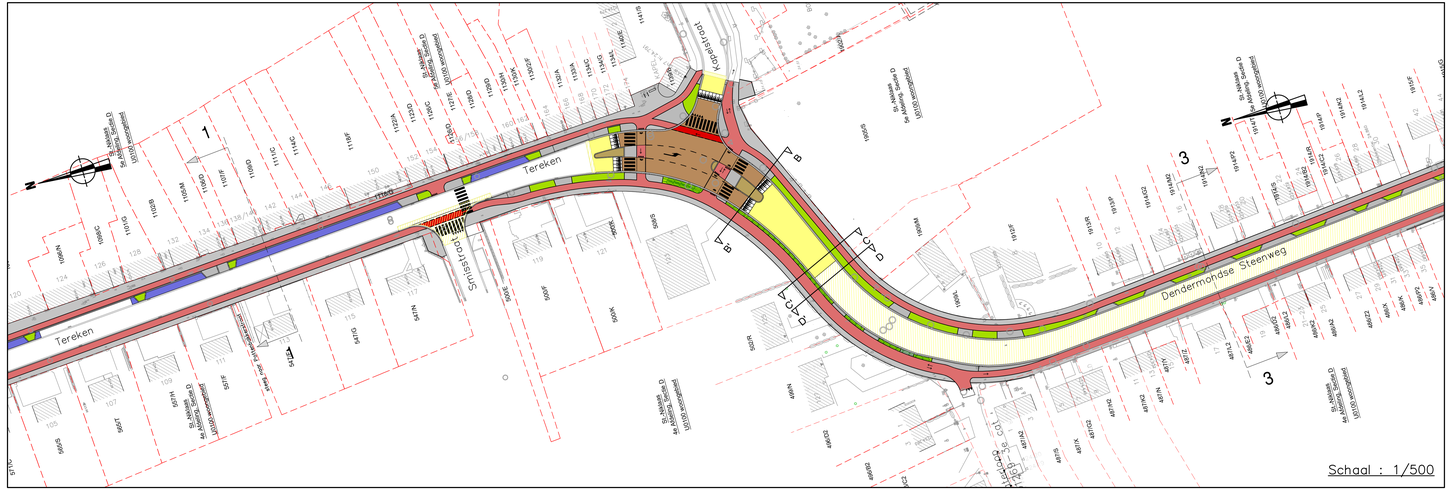

LEGENDE

- rijweg in asfalt
- rijweg in asfalt (enkel toplaag)
- betonstraat
- rijweg in uitgewassen betonverharding
- voetpad in grijze betonstraatstenen 220.220.80 – halfsteensverband
- oprit in grijze betonstraatstenen 220.110.80 – elleboogverband
- rijweg in grijze betonstraatstenen 220.220.100 – halfsteensverband
- rijweg in grijze betonstraatstenen 220.110.100 – elleboogverband
- fietspad in rode asfalt
- oppervlak coating oversteekplaats fietspad
- oppervlak coating rijweg asfalt
- parkeerstrook in zwarte betonstraatstenen 220.110.100 – elleboogverband
- beplanting

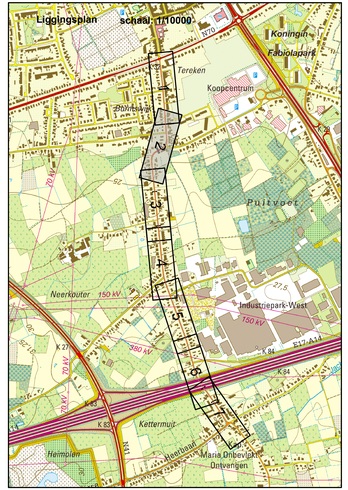

OOST–VLAANDEREN

Stad SINT–NIKLAAS

Fietspaden
Dendermondse Steenweg

Wegen– en rioleringswerken

Kleurenplan

Dossiernr.: 19003w	Plannen: 9
Plannr : 2–9.2_7	

ITAS
A DIFFERENCE IN CONCEPT
GASHUISSTRAAT 81A
9100 SINT-NIKLAAS
TEL: 03-760 54 00
E-MAIL: INTAS@ITAS.BE
WWW.ITAS.BE

Opgemaakt door ondergetekende
Sint–Niklaas, 27 januari 2022

ing. E. Buytaert

Aangebrachte wijzigingen :

1	05.10.2020	Ontwerpfase 1
2	10.11.2021	Ontwerpfase 2

Gezien en goedgekeurd door de gemeenteraad van Stad SINT–NIKLAAS:
in zitting van
op last namens de gemeenteraad

de algemeen directeur de voorzitter

19003-2-9.2_7-FLOR.dwg 26/01/2022 19:28:08