
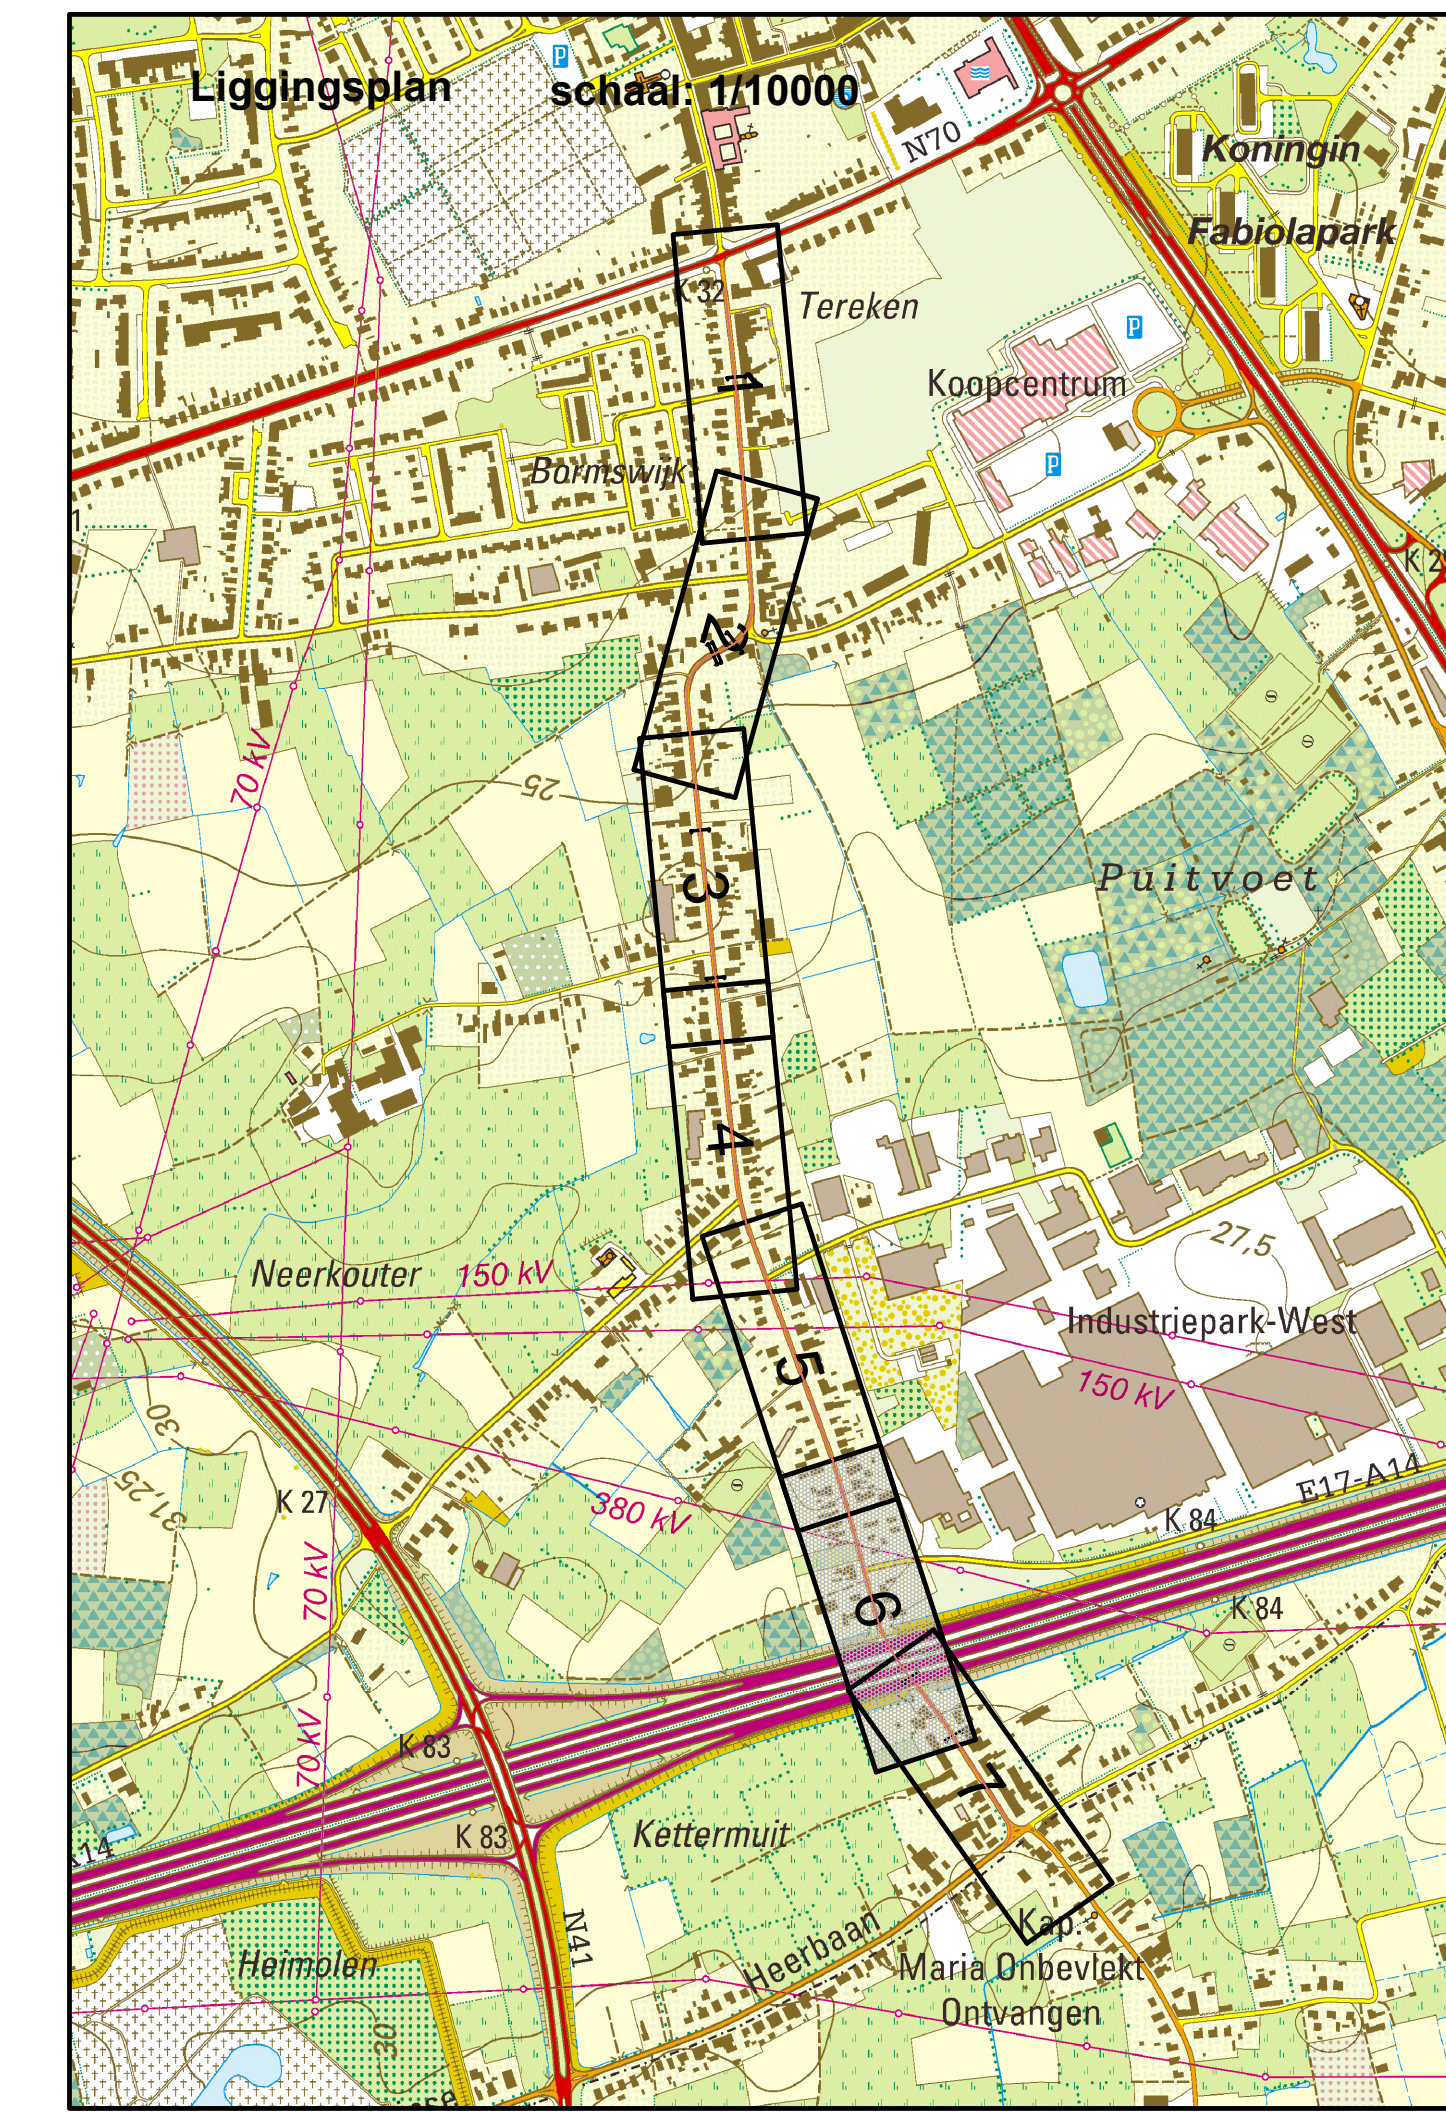


Schaal : 1/500

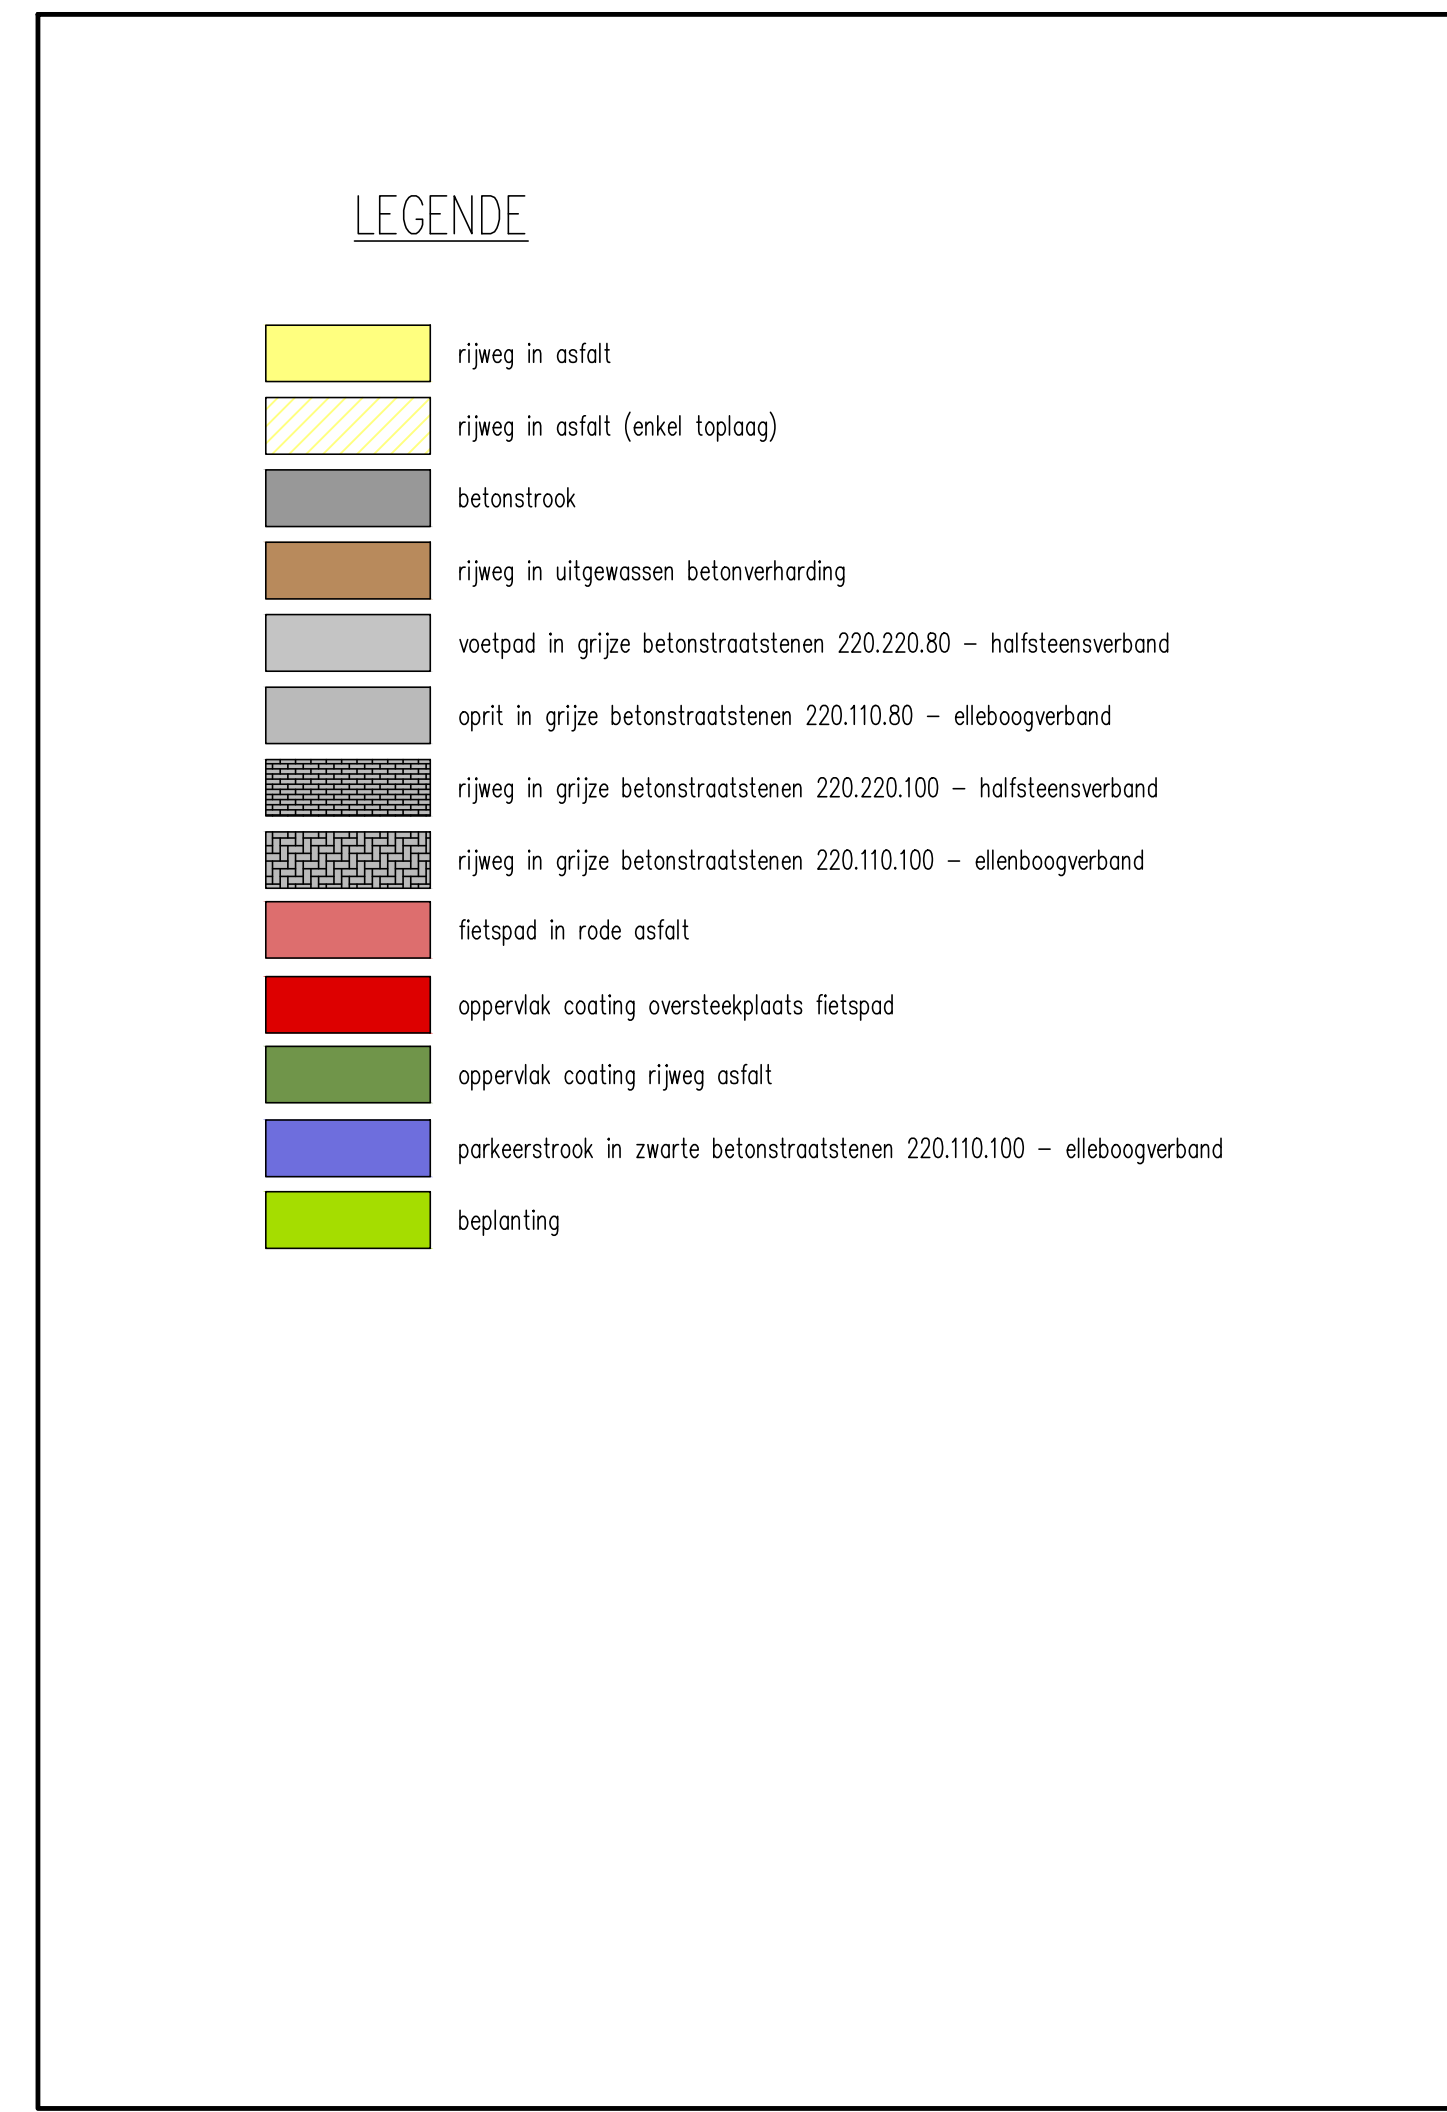

OOST-VLAANDEREN
 Stad SINT-NIKLAAS
 Fietspaden
 Dendermondse Steenweg

Wegen- en rioleringswerken
 Kleurenplan

Dossiernr.: 19003w Plannen: 9
 Plannr : 2-9.6_7

Aangebrachte wijzigingen :

1	05.10.2020	Ontwerpfase 1
2	10.11.2021	Ontwerpfase 2

IRTAS
 A DIFFERENCE IN CONCEPT
 GASMETERSTRAAT 81A
 9100 SINT-NIKLAAS
 TEL: 03/780 54 00
 E-MAIL: IRTAS@IRTAS.BE
 WWW.IRTAS.BE
 Opgemaakt door ondergetekende
 Sint-Niklaas, 27 januari 2022

 ing. E. Buytaert

Gezien en goedgekeurd door de gemeenteraad van Stad SINT-NIKLAAS:
 in zitting van _____ namens de gemeenteraad
 op last _____
 de algemeen directeur _____ de voorzitter