


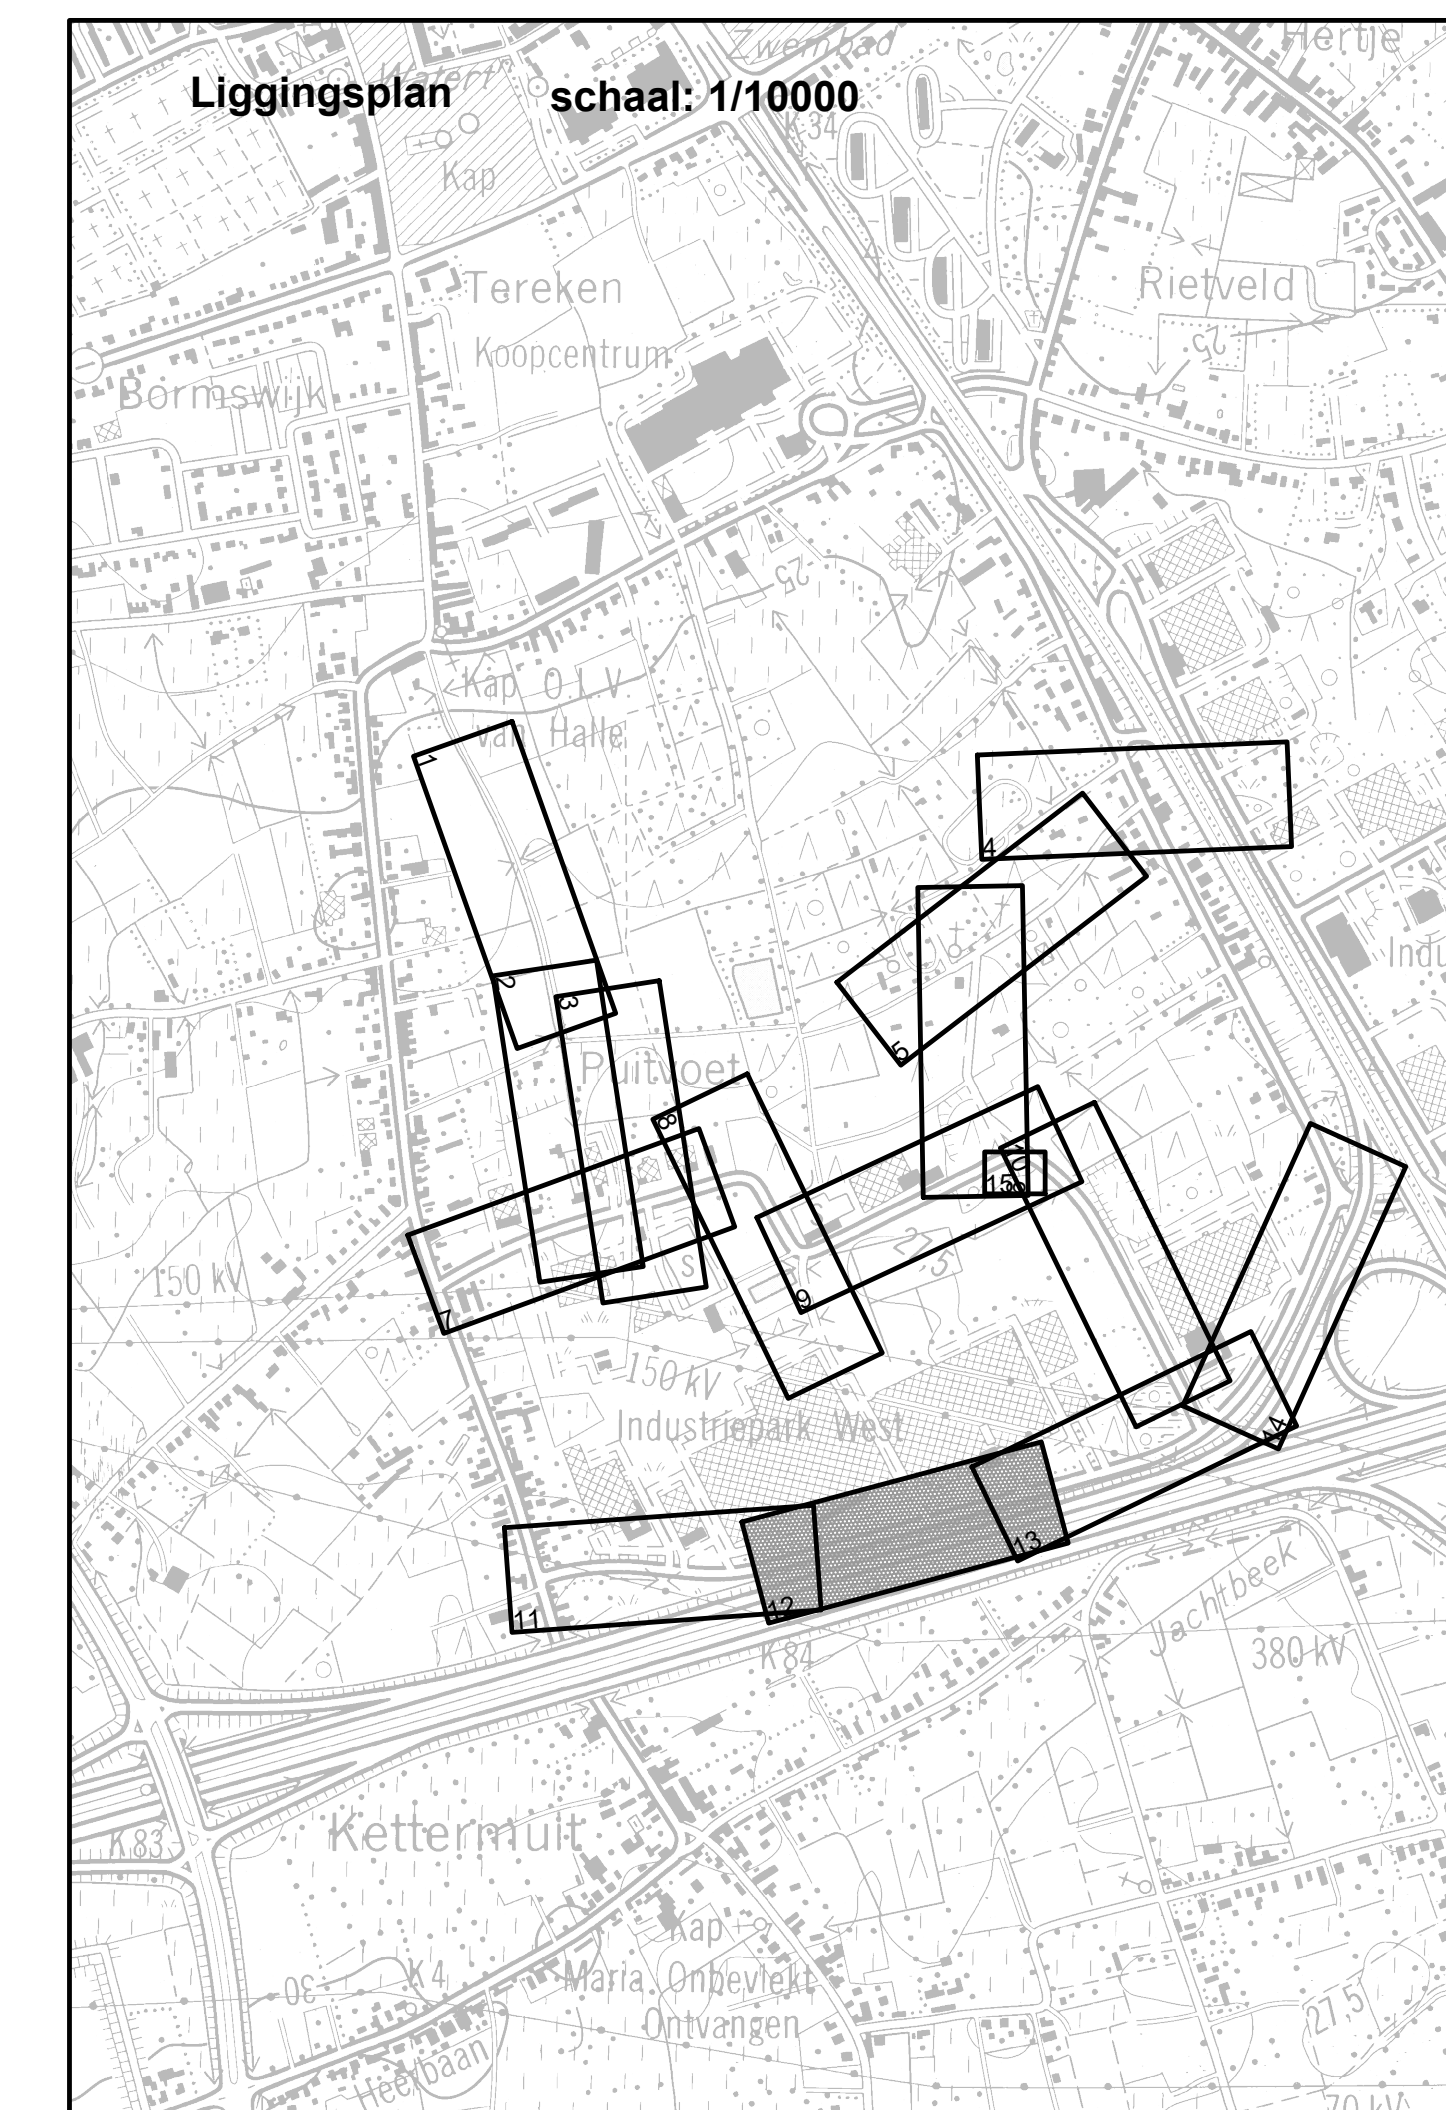

- LEGENDE**
- rijweg in asfalt
 - fietspad in rode cementbetonverharding
 - oppervlak coating oversteekplaats fietspad
 - oprit in grijze betonstraatstenen 220.110.100 – elleboogverband – grijs
 - oprit/oversteekplaats in beton
 - voetpad in grijze betonstraatstenen 220.110.100 – elleboogverband – grijs
 - verharding parking in betonstraatstenen 220.110.100 – elleboogverband – grijs
 - grasbetontegels 600x400x120
 - onderbeplanting
 - grasberm
 - haag
 - wadi
 - verharding in gestabiliseerde natuursteenslagverharding
 - tussenstrook met boomstam
 - tussenstrook in printbeton – donkere contrastkleur – kleinnmotief
 - parking in grijze gestaalstraalde waterdoorlatende betonstraatstenen 220.110.100 – elleboogverband – grijs
 - steenslag
 - betonnen schampblok volgens LVE10



Aquafin NV
Dijkstraat 8
2630 Aartselaar
Tel.: 03 450 45 11
www.aquafin.be

Provincie:

OOST-VLAANDEREN

Stad/Gemeente:

SINT-NIKLAAS

Projectnaam:

AFKOPPELEN OMGEVING INDUSTRIEPARK-WEST

Projectnummer:

22973

Titel:

KLEURENPLAN

Bouwheer

Studiebureau

Gemeente

Aannemer

Plannummer

22973/2-16.12_15

Nr.	Datum	Historiek
1	19.10.2015	Haalbaarheidsstudie
2	27.08.2018	Ontwerpfase 1
3	01.07.2020	Ontwerpfase 2

Schaal:

1/500

Dossiernummer STB

14026w

Plan oppervlak:

0,43m²

Plan formaat:

1470x294

Bestandsinfo:

22973-CF2-PLOT-KLR.dwg

28/01/2022 15:14:19