

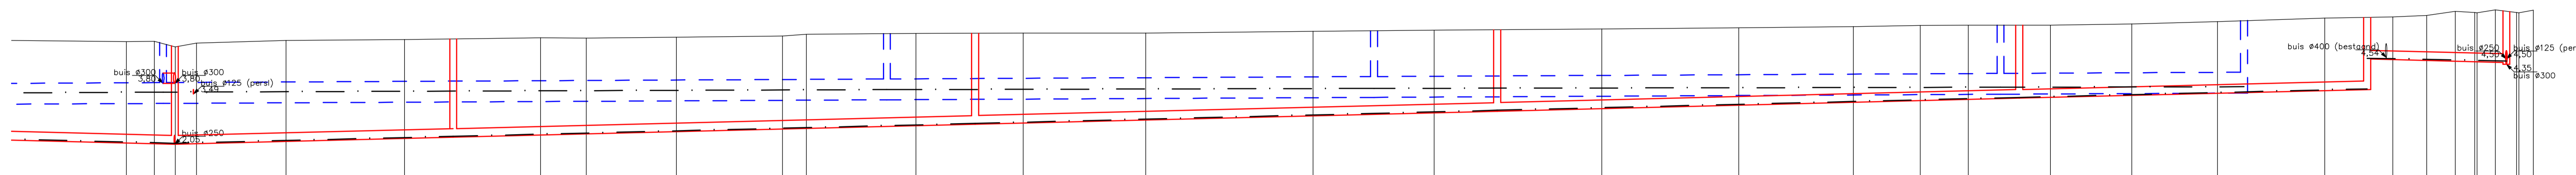


Voor de afkortingen van het type fundering, omhulling en aanvulling : zie typedetail nr.1

Vergelijkingsvlak 1.00 m T.A.W.

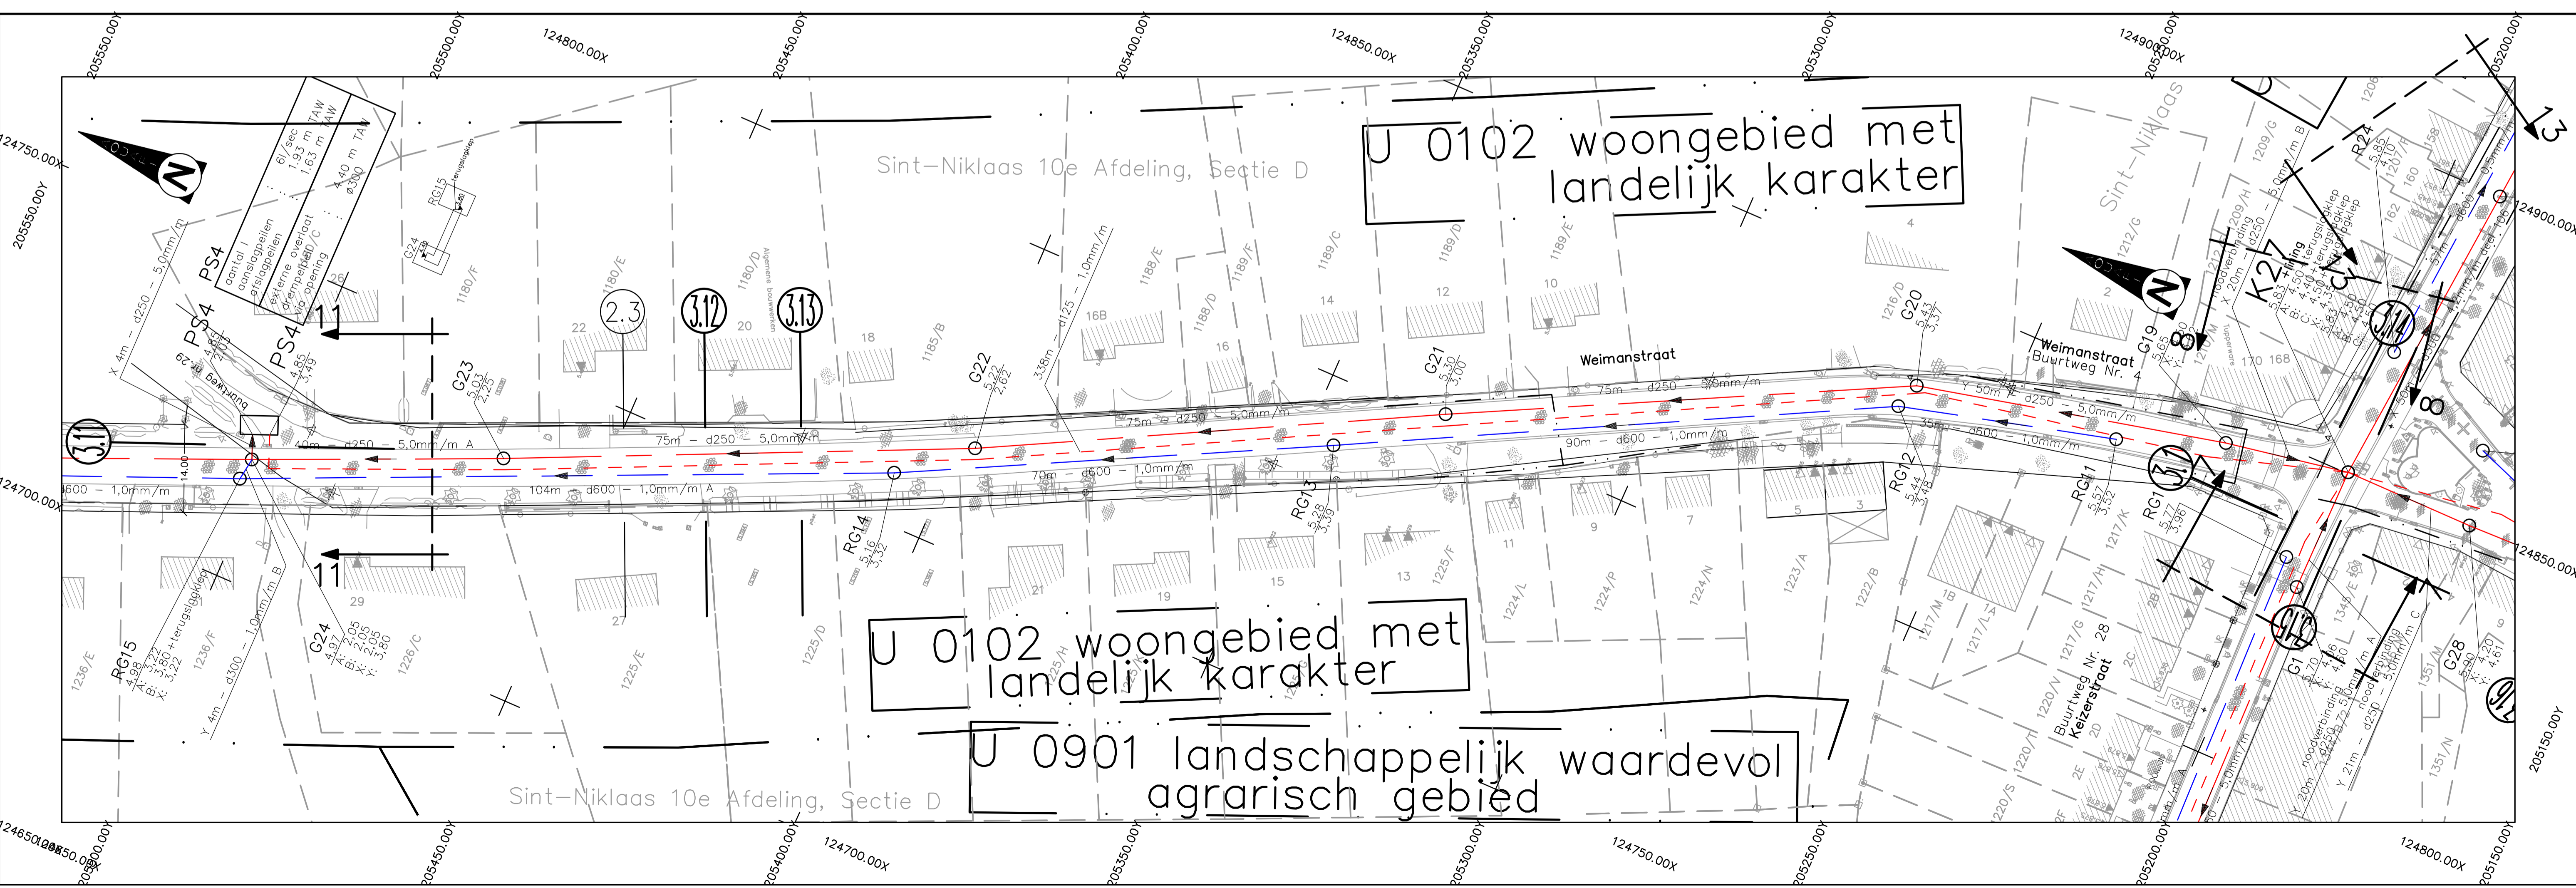

Profielnummer	3.1 2.3 3.12 3.13	
Tussenafstand	
Bestaand maaiveld	5,001	5,008	4,850	4,953	5,035	5,059	5,112	5,102	5,124	5,100	5,207	5,236	5,243	5,244	5,292	5,326	5,392	5,400	5,433	5,454	5,472	5,473	5,505	5,571	5,572	5,672	5,709	5,754	5,809	5,808	5,813	5,834	5,827	5,908										
Tussenafstand	4,01	3,00	3,06		17,03		19,57		6,54	12,95	15,23	3,44	15,74		15,41		17,62		24,06		17,36		24,08		19,72		16,47		9,61	6,89	11,81		11,67		5,955	5,571	5,672	9,79	4,83	4,13	2,80	3,05	3,05	14,5
Toekomstig maaiveld	
Tussenafstand	PS4	G24	40,00		G23	75,00		G22	75,00		G21	75,00		G20	50,00		G19	20,00		K27																								
Helling en Ø	d250 5,0mm/m	
Bodemhoogte	d250 5,0mm/m	
Max. hydraul. peil	d250 5,0mm/m	
Legkarakteristieken	d250 5,0mm/m	
Tussenafstand	RG15	104,00		RG14	70,00		RG13	90,00		RG12	35,00		RG11																															
Helling en Ø	d600 1,0mm/m	
Bodemhoogte	d600 1,0mm/m	
Max. hydraul. peil	d600 1,0mm/m	
Legkarakteristieken	d600 1,0mm/m	

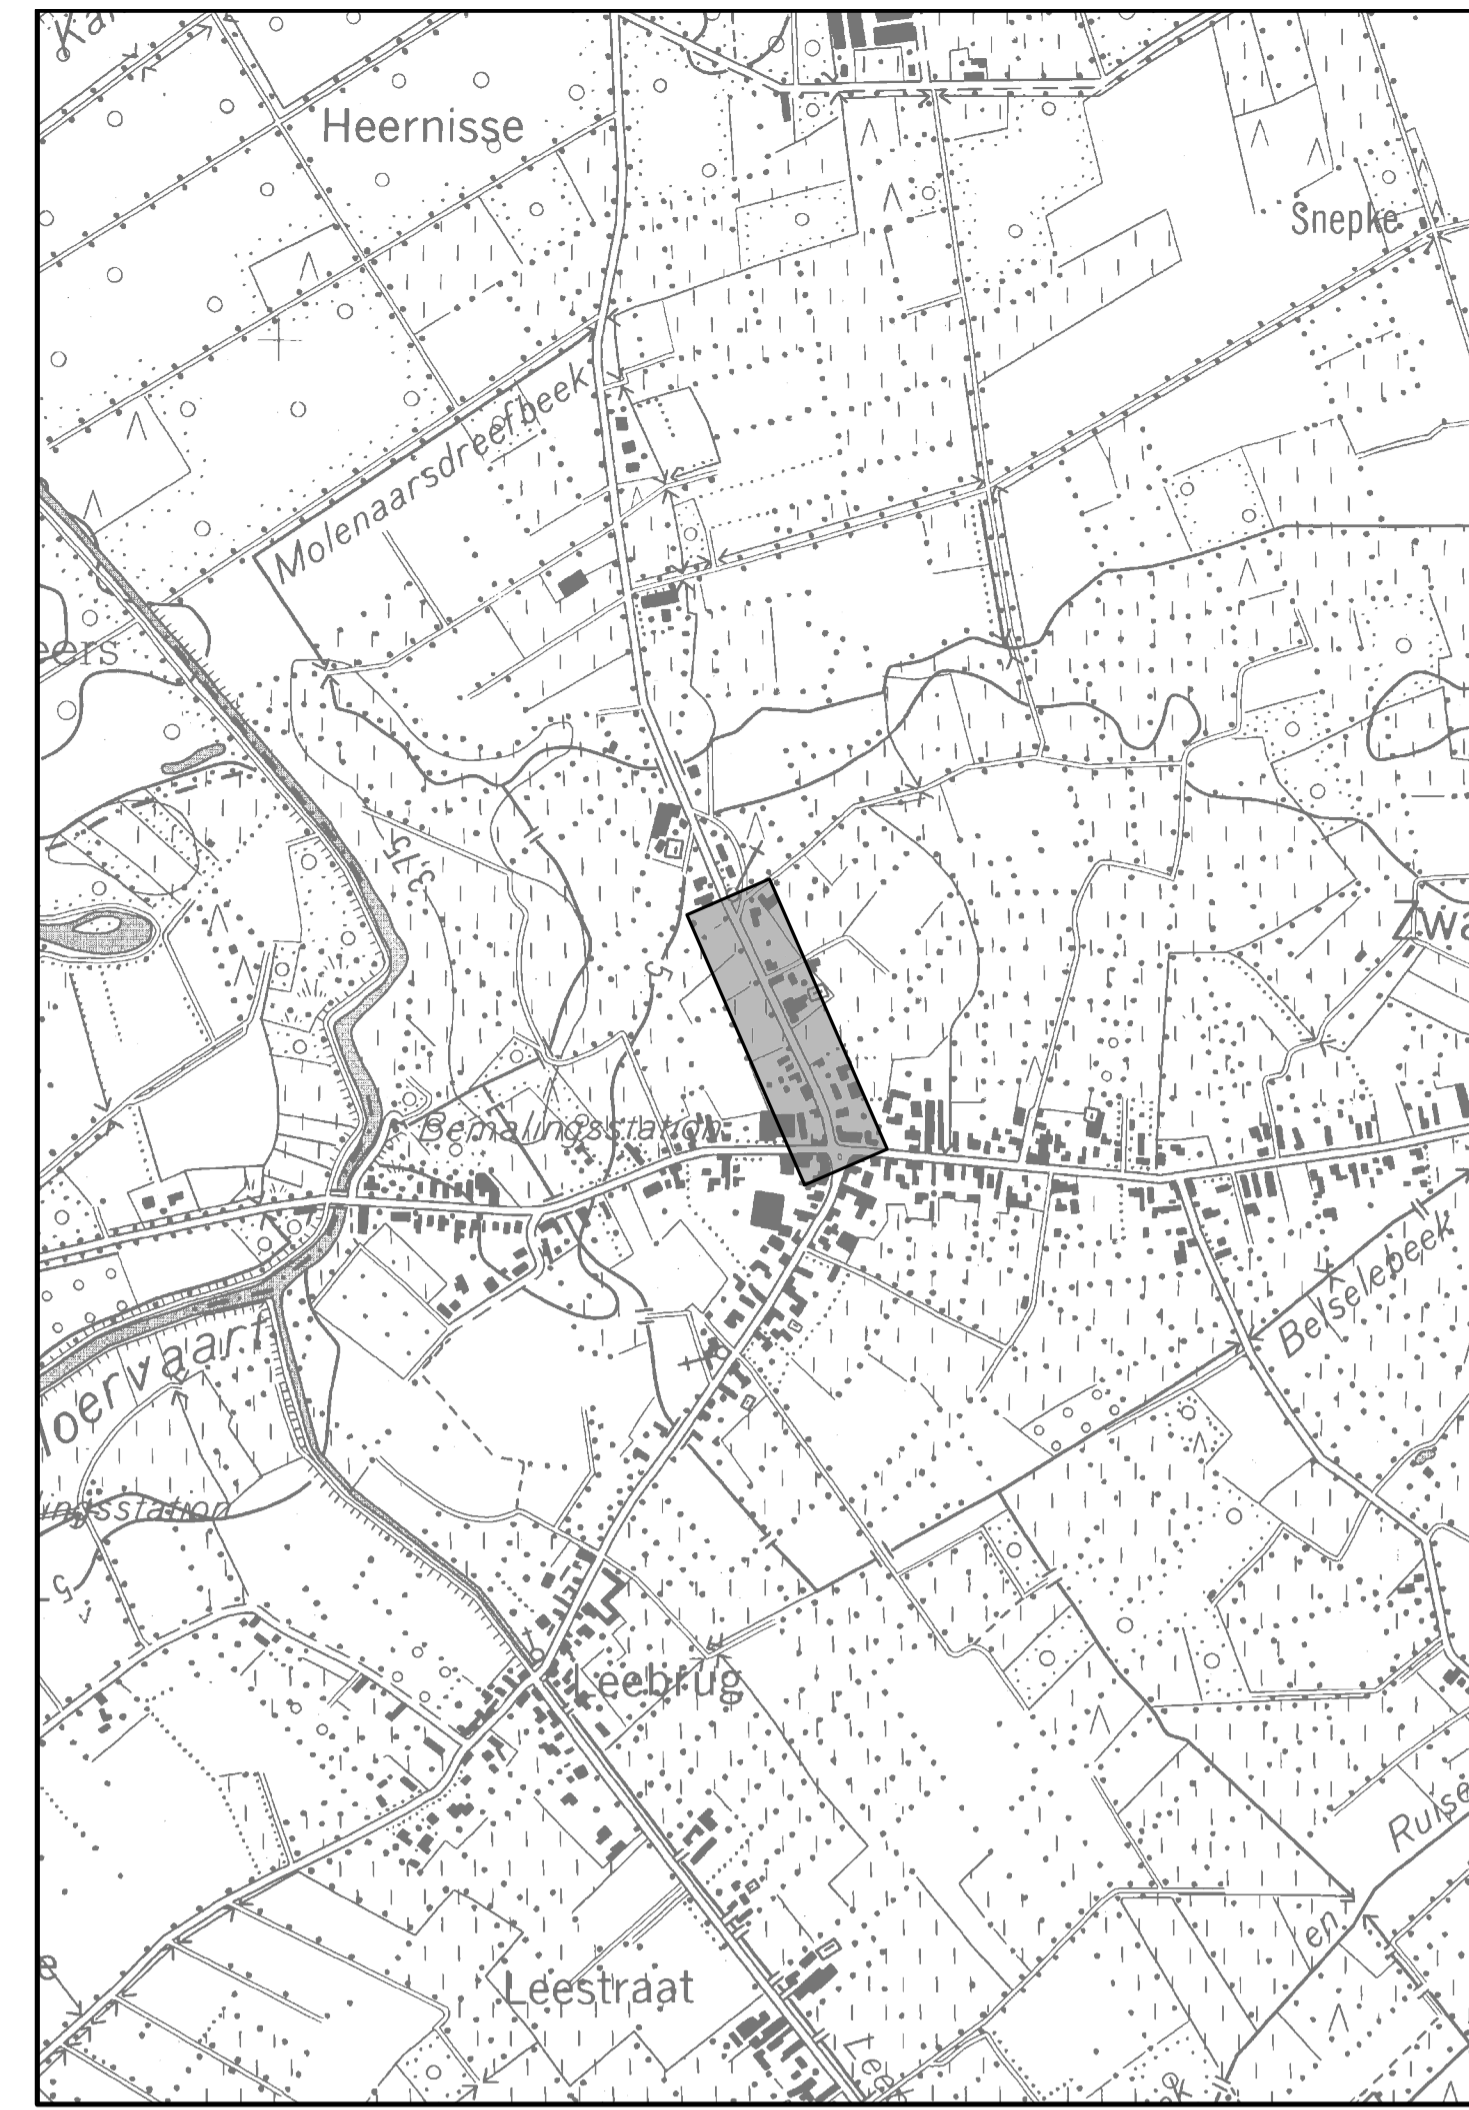

Nr.	Datum	Historiek
3	23.08.2018	Ontwerpfase 1: oandael stad Sint-Niklaas
2	31.08.2017	Ontwerpfase 1
1	12.12.2016	Haalbaarheidsstudie

Provincie : OOST-VLAANDEREN
 Stad/Gemeente : SINT-NIKLAAS – SINAAI

Projectnummer : 22.689
 Projectnaam : Aansluiting Zwaandaarde

Nummer : 22689/1/17-1-1.12a/19
 Titel : ONTWERPPLAN COLLECTOR- EN RIOLERINGSWERKEN Weimanstraat

NV Aquafin Gezien en goedgekeurd door NV Aquafin directeur Infrastructuur	Studiebureau Pr. Van Weimanstr. 15 9120 Boveren tel: 03 777 01 88 e-mail: info@rtos.be internet: www.rtos.be	Aannemer	Stad Sint-Niklaas	Schaal : 1/500 Opp. 0,62m ² Dossiernr. 16.009W
--	---	----------	-------------------	---

ing. D. De Woele