
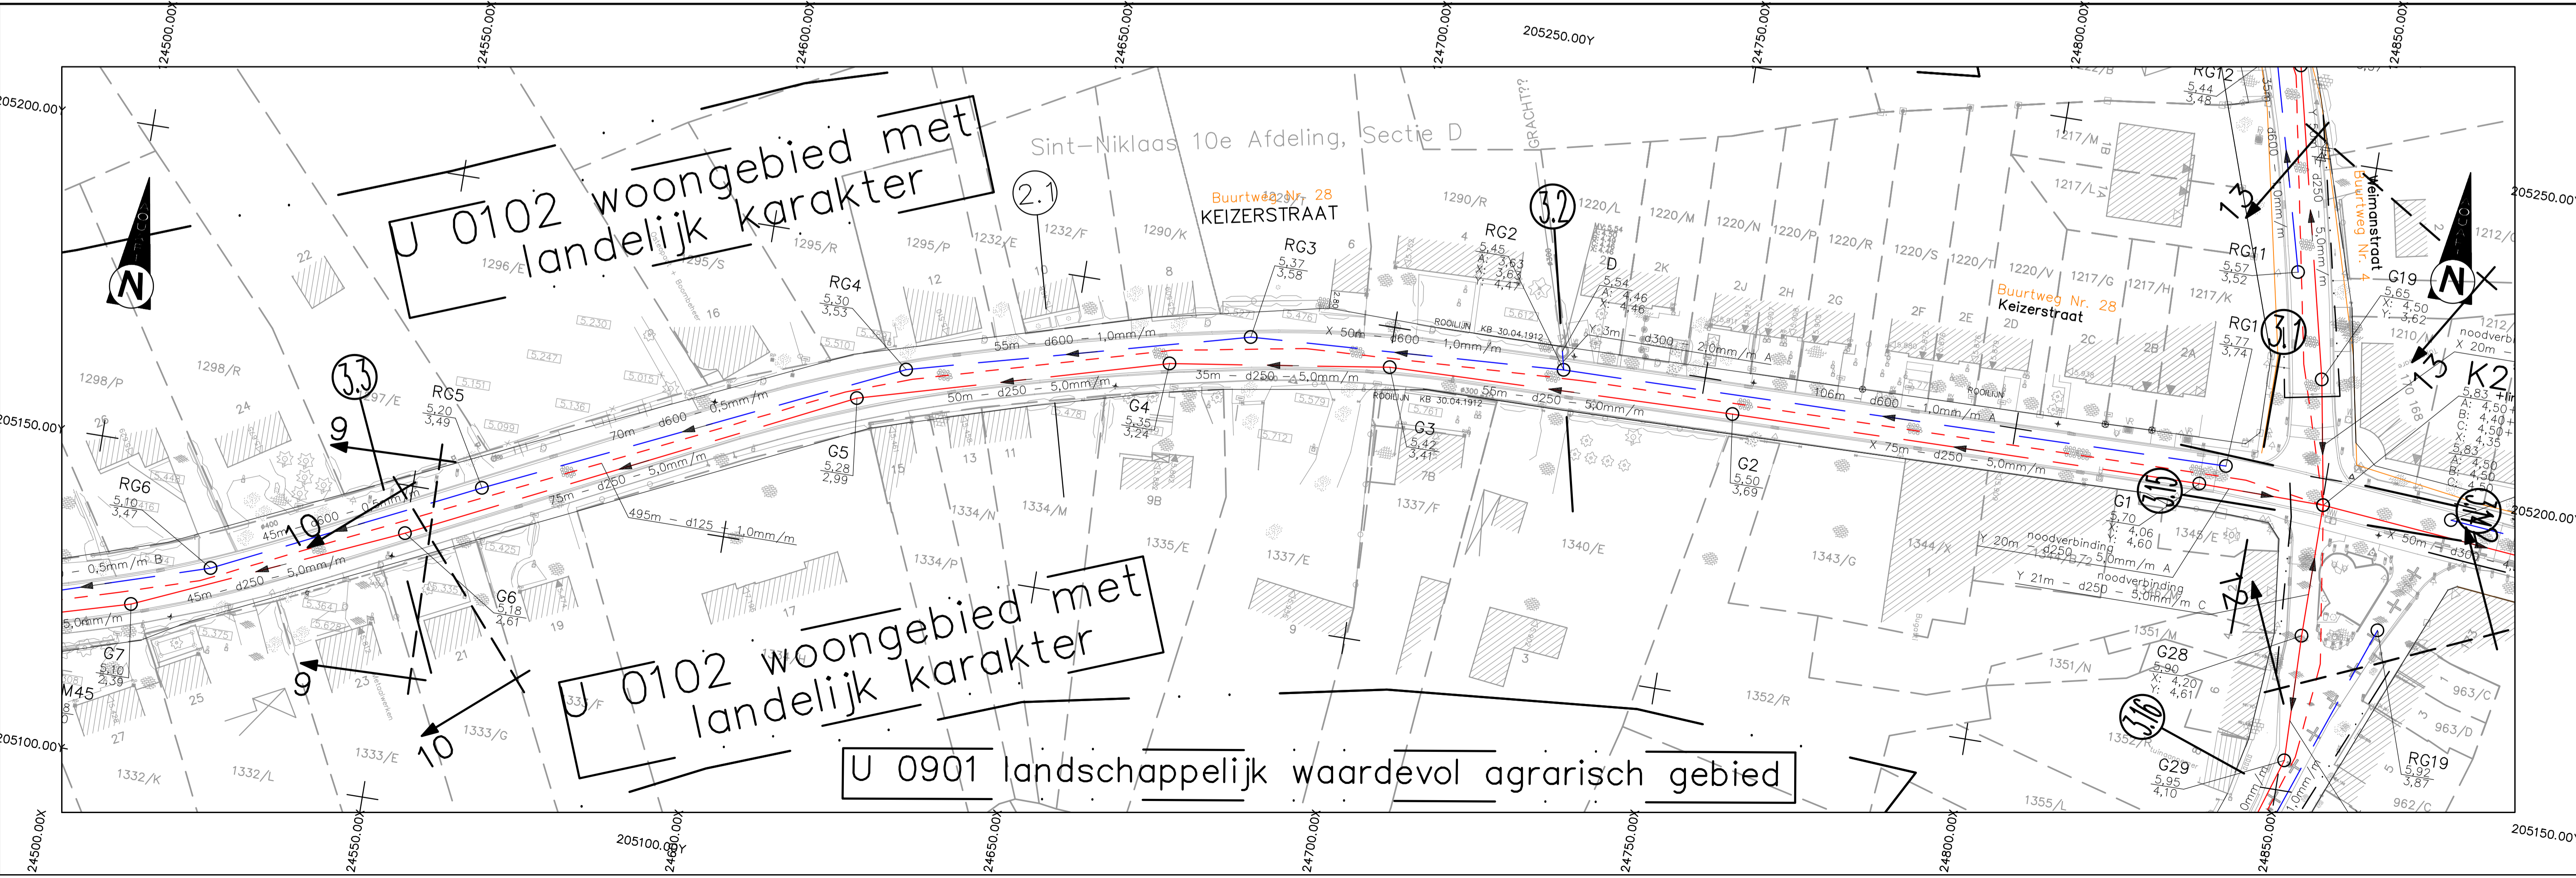


Voor de afkortingen van het type fundering, omhulling en aanvulling : zie typedetail nr.1

Vergelijkingsvlak 1.00 m T.A.W.

Profielnummer	3.3	2.1	3.2	3.1
Tussenafstand				
Bestaand maaiveld	55,51	12,34	29,13	61,91
Tussenafstand	5,179	5,108	5,261	5,335
Toekomstig maaiveld				
Tussenafstand				495,00
Helling en Ø				d125 2,0mm/m
Bodemhoogte				
Max. hydraul. peil				
Legkarakteristieken				zc + z + z
Tussenafstand				
Helling en Ø				
Bodemhoogte				
Max. hydraul. peil				
Legkarakteristieken				

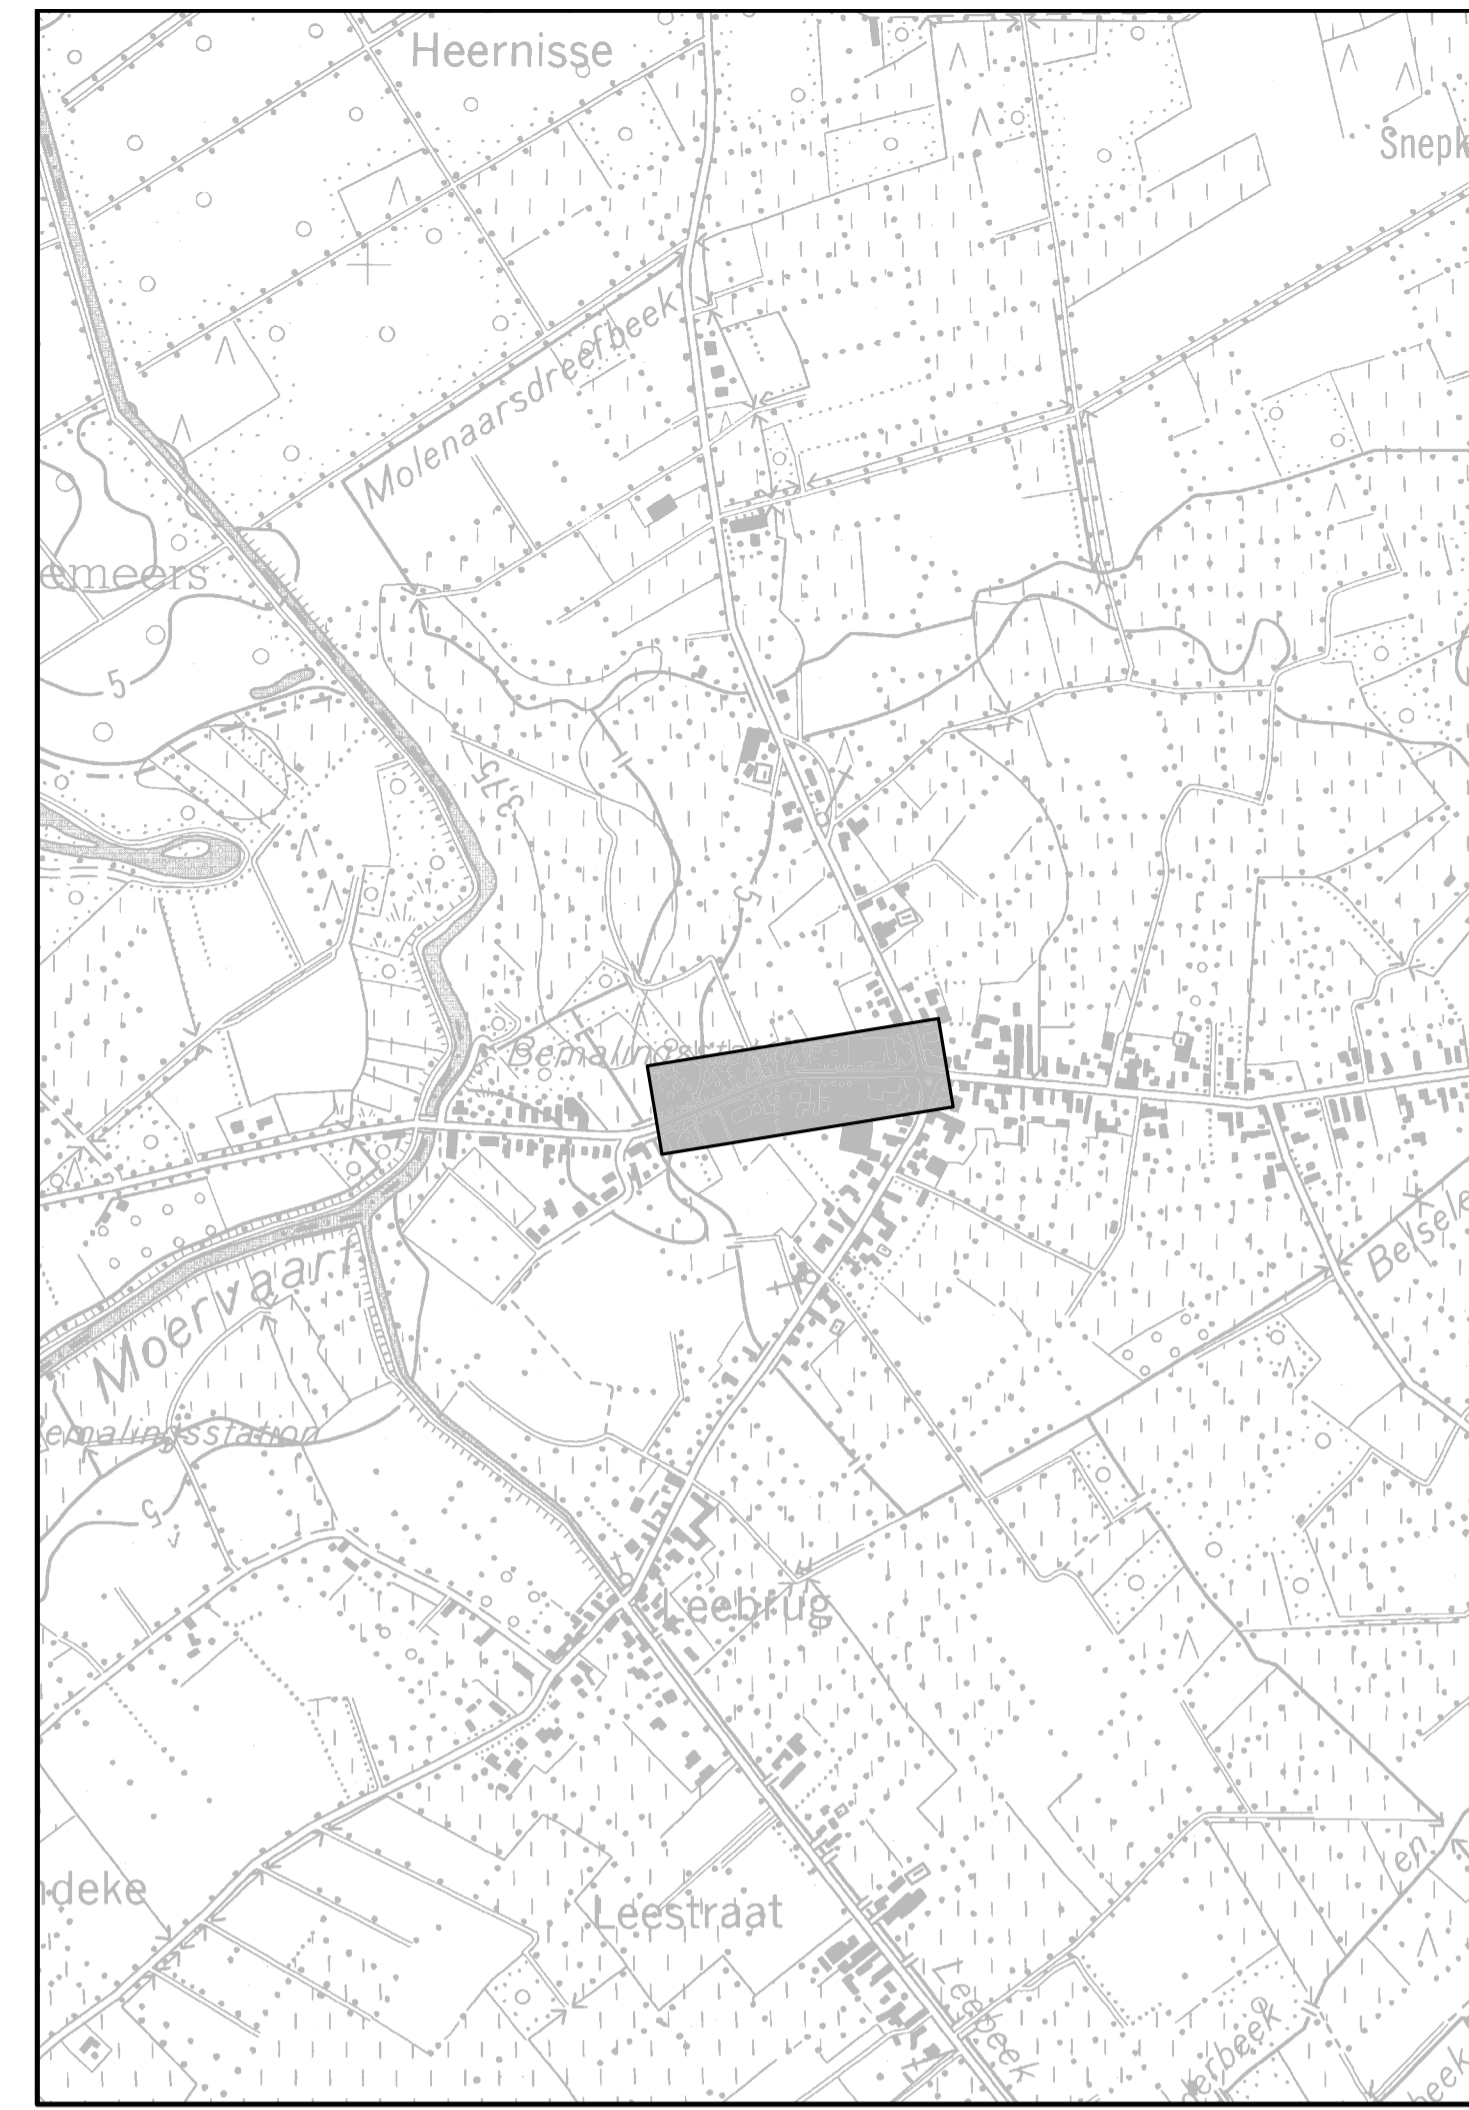

Nr.	Datum	Historiek
3	23.08.2018	Ontwerfase 1: oandael stad Sint-Niklaas
2	31.08.2017	Ontwerfase 1
1	12.12.2016	Haalbaarheidsstudie

Provincie : OOST-VLAANDEREN Stad/Gemeente : SINT-NIKLAAS – SINAAI	
Projectnummer : 22.689 Projectnaam : Aansluiting Zwaanaarde	
Nummer : 22689/1/17 -1-1.8b/19	Titel : ONTWERPPLAN COLLECTOR- EN RIOLERINGSWERKEN Keizerstraat
NV Aquafin Gezien en goedgekeurd door NV Aquafin directeur Infrastructuur	Studiebureau Pr. Van der Vliet 9120 tel: 03 777 01 86 fax: 03 777 01 88 e-mail: info@prvdv.be internet: www.prvdv.be
Aannemer Ing. D. De Woele	Stad Sint-Niklaas Gezien en goedgekeurd
Schaal : 1/500 Opp. 0,62m ² Dossiernr. 16.009W	